


### Схема расположения элемента планировочной структуры

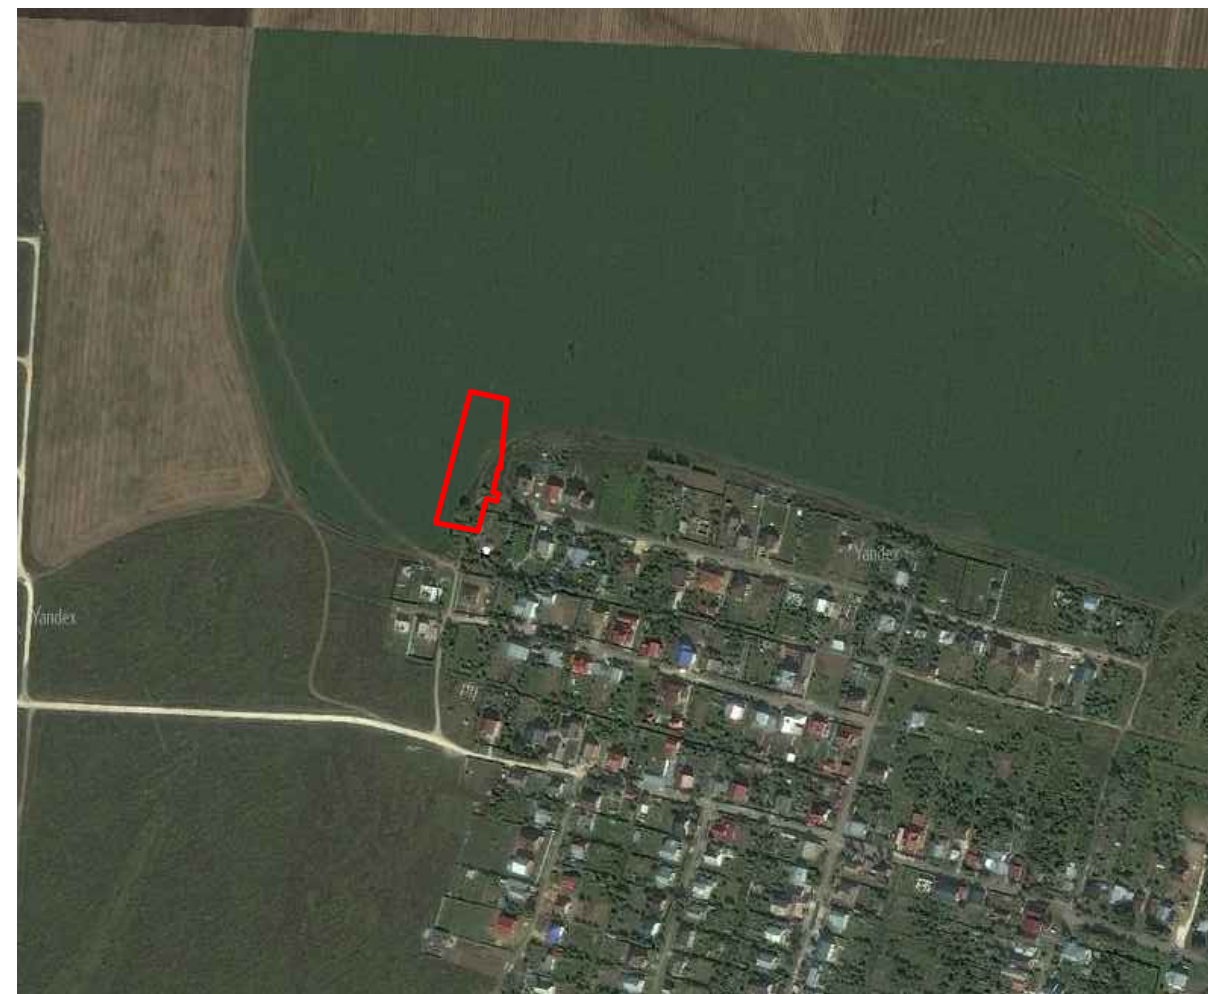



Выкопировка из спутниковой карты



Условные обозначения:

граница территории проектирования

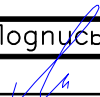						17-2019-ППТ								
						"Проект планировки и проект межевания территории земельных участков с кадастровыми номерами 33:05:114101:2574 и 33:05:114101:2575 для индивидуальной жилой застройки в с. Суромна Суздальского района Владимирской области"								
Изм.	Кол.уч.	Лист	№ док.	Подпись	Дата									
Ген. директор	Малинов С.В.				2019	Проект планировки территории. Материалы по обоснованию.		<table><tr><td>Стадия</td><td>Лист</td><td>Листов</td></tr><tr><td>П</td><td>1</td><td>5</td></tr></table>	Стадия	Лист	Листов	П	1	5
Стадия	Лист	Листов												
П	1	5												
ГАП														
ГИП														
Выполнил	Мамкина С.В.					Схема расположения элемента планировочной структуры, б/м		ООО "Ингеопроект"						