

СХЕМА РАЗМЕЩЕНИЯ ТИПОВЫХ РЕКЛАМНЫХ И ИНФОРМАЦИОННЫХ КОНСТРУКЦИЙ НА ТЕРРИТОРИИ ГОРОДА СУЗДАЛЬ

Альбом № 2

АДМИНИСТРАЦИЯ СУЗДАЛЬСКОГО РАЙОНА



**СХЕМА РАЗМЕЩЕНИЯ
ТИПОВЫХ РЕКЛАМНЫХ
И ИНФОРМАЦИОННЫХ КОНСТРУКЦИЙ
НА ТЕРРИТОРИИ ГОРОДА СУЗДАЛЬ**

ОБЩАЯ ЧАСТЬ

Настоящий альбом «Схема размещения рекламных конструкций» содержит информационно-графический материал о рекламных конструкциях, установленных (предполагаемых к размещению) на территории города Суздаль.

«Схема размещения рекламных конструкций» является документом, определяющим места размещения рекламных конструкций, типы и виды рекламных конструкций, установка которых допускается на данных местах.

«Схема размещения рекламных конструкций» является информационным материалом, предназначенным для использования заказчиком, согласующими инстанциями, проектными и подрядными организациями, и другими юридическими и физическими лицами - участниками процесса в области размещения рекламных конструкций.

При разработке «Схемы размещения рекламных конструкций» использовались следующие материалы:

1. Графические планы территории города Суздаль с расположением объектов наружной рекламы.
2. Сборник типовых рекламных конструкций для размещения на территории города Суздаля.

В «Схему размещения рекламных конструкций» возможно внесение изменений.

Допускается размещение объектов наружной рекламы и информации, выполненных по индивидуальным проектам, согласование типоразмера которых осуществляется в установленном порядке, а также конструкций предприятий потребительского рынка, в том числе, номенклатура которых, может определяться международными торговыми и другими обязательствами.

В условных обозначениях в пределах одной рамки отражается:

объект рекламы / вид рекламной конструкции / номер рекламных конструкций.

НАПРИМЕР:



Условные обозначения:

12.2 – тип конструкции (согласно сборнику типовых рекламных конструкций);

(1) и (2) - сквозная нумерация рекламных конструкций

01 – номер рамки на ситуационном плане

■ - Конструкция, расположенная на земле частного владения

■ - Конструкция, расположенная на земле административного владения

Заказчиком альбома «Схема размещения типовых рекламных и информационных конструкций на территории города Суздаль» является Администрация Суздальского района.



МЕСТОРАСПОЛОЖЕНИЕ РЕКЛАМНЫХ КОНСТРУКЦИЙ
С УКАЗАНИЕМ КАДАСТРОВЫХ НОМЕРОВ ЗЕМЕЛЬНЫХ УЧАСТКОВ:

№ п/п	АДРЕС РЕКЛАМНОЙ КОНСТРУКЦИИ	КАДАСТРОВЫЙ НОМЕР ЗЕМЕЛЬНОГО УЧАСТКА, К КОТОРОМУ ПРИСОЕДИНЕНА РЕКЛАМНАЯ КОНСТРУКЦИЯ
1	г. Суздаль, в 2 км на северо-восток от дома № 151 по ул.Ленина (в 10 м от края дорожного покрытия)	33:05:024103
2	г. Суздаль, в км 2+200 м на северо-восток от дома № 151 по ул.Ленина(в 10 м от бровки дороги)	33:05:024103
3	г. Суздаль, в км 300 м на северо-восток от дома № 151 по ул.Ленина (в 10 м от края дорожного покрытия)	33:19:010204
4	г. Суздаль, в 70 м на юго-восток от дома № 14 по ул.Коровники	33:19:010204
5	г. Суздаль, в 30 метрах на северо-восток от дома № 10 по ул.Туристическая	33:19:010206
6	г. Суздаль, в 45 метрах на север от дома № 143 по ул. Ленина	33:19:010205
7	г. Суздаль, в 35 метрах на север от дома № 55 по ул. Гоголя	33:19:020201
8	г. Суздаль, в 60 метрах на северо-восток от дома № 14 по ул. Гоголя	33:19:010204
9	г. Суздаль, в 73 метрах на юго-запад от дома № 147 по ул.Ленина (в 10 м от края дорожного покрытия)	33:19:020108:12
10	г. Суздаль, в 60 метрах на северо-восток от дома № 2 по ул.Гоголя	33:19:020201
11	г. Суздаль, в 35 метрах на запад от дома № 3 по бульвару Всполие	33:19:020202
12	г. Суздаль, в 30 метрах на запад от дома №15 по бульвару Всполие	33:19:020302
13	г. Суздаль, в 63 метрах на юго-запад от дома № 76 по ул.Коровники	33:19:010211
14	г. Суздаль, в 143 метрах на юг от дома № 53 по бульвару Всполие	33:19:020308



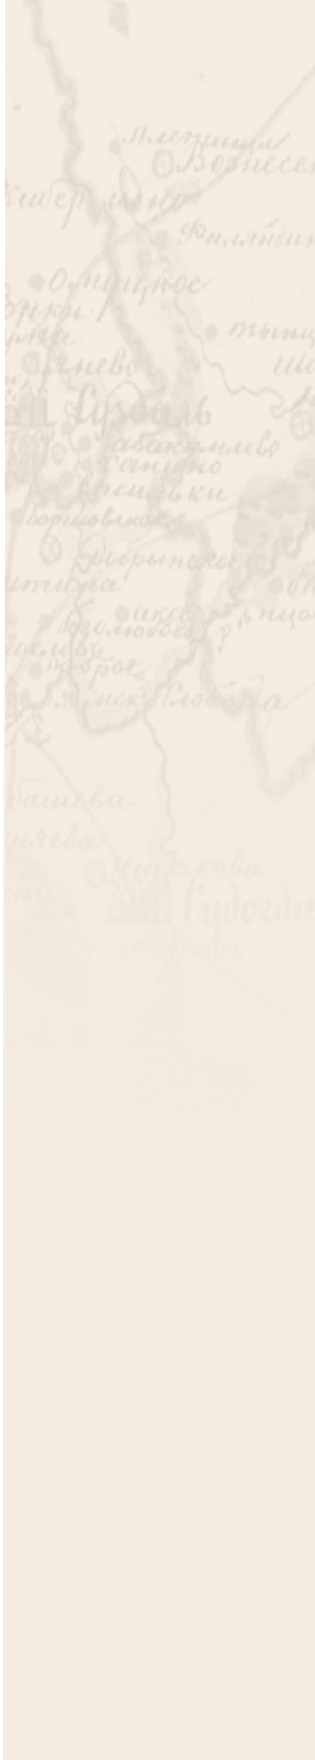



СХЕМА ГРАНИЦ ЗОН ОХРАНЫ ОБЪЕКТОВ КУЛЬТУРНОГО НАСЛЕДИЯ ГОРОДА СУЗДАЛЬ

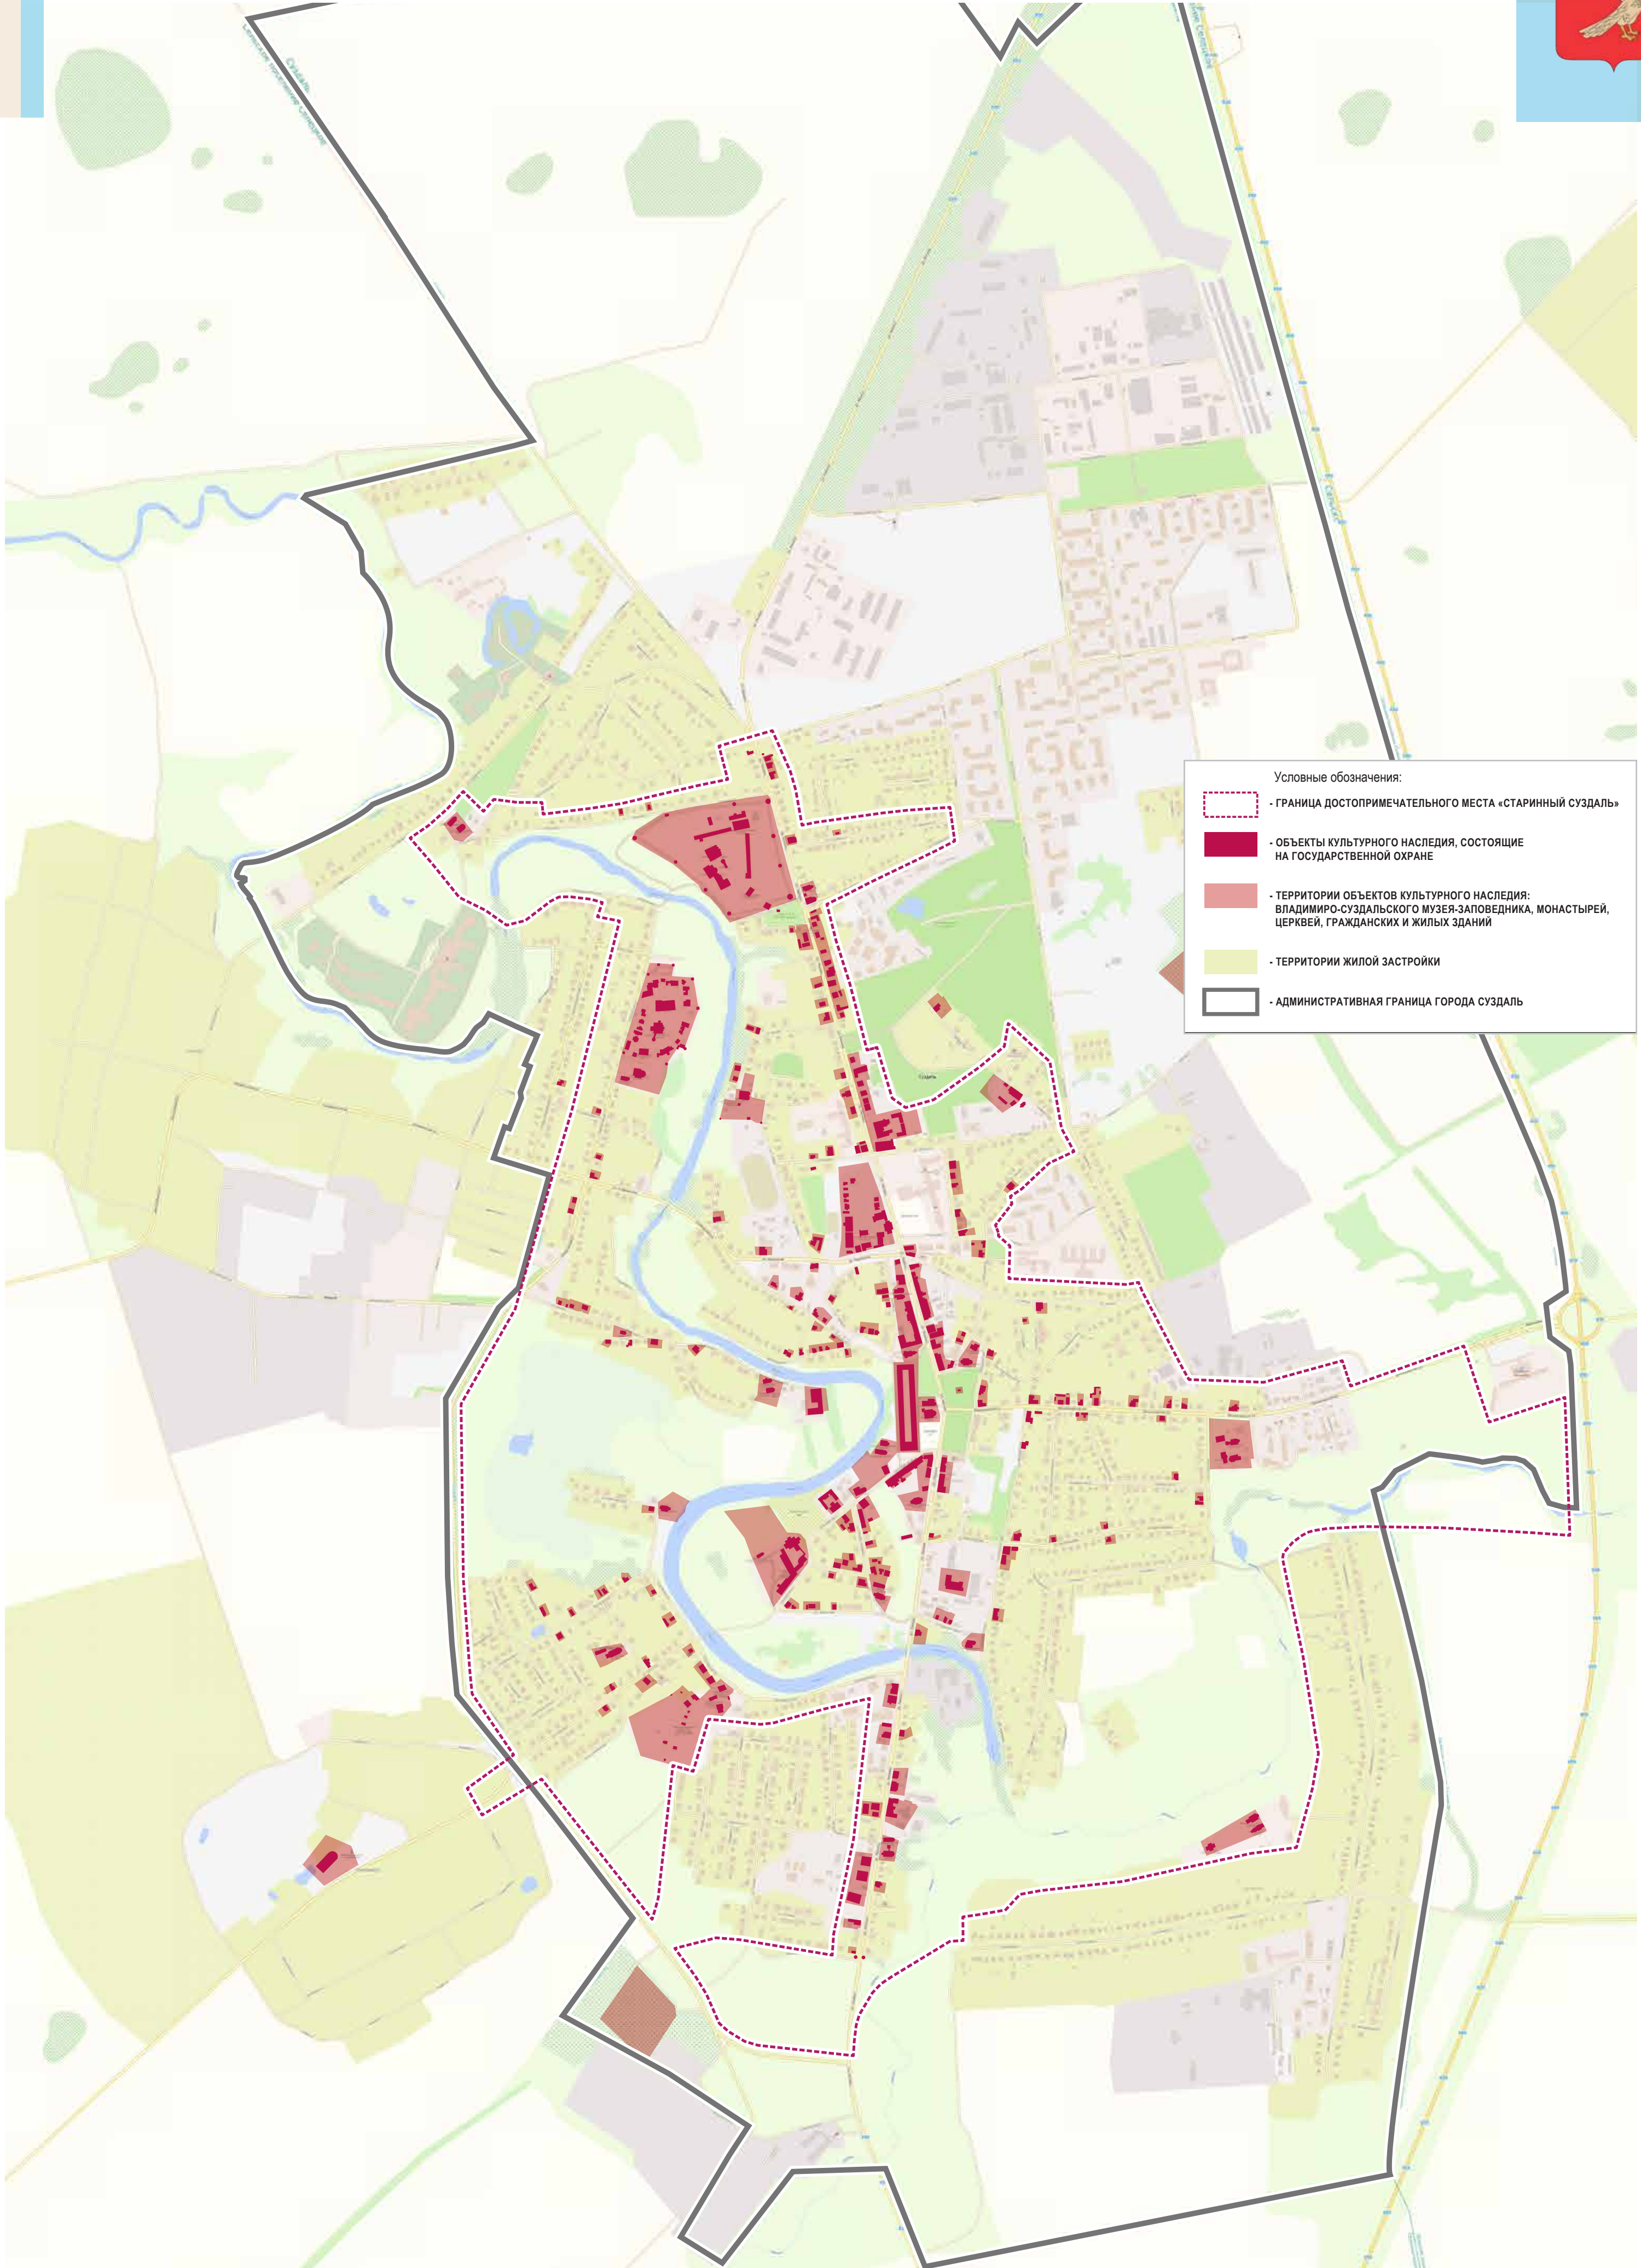

СИТУАЦИОННЫЙ ПЛАН РАССТАНОВКИ РЕКЛАМНЫХ
И ИНФОРМАЦИОННЫХ КОНСТРУКЦИЙ
В ГОРОДЕ СУЗДАЛЬ

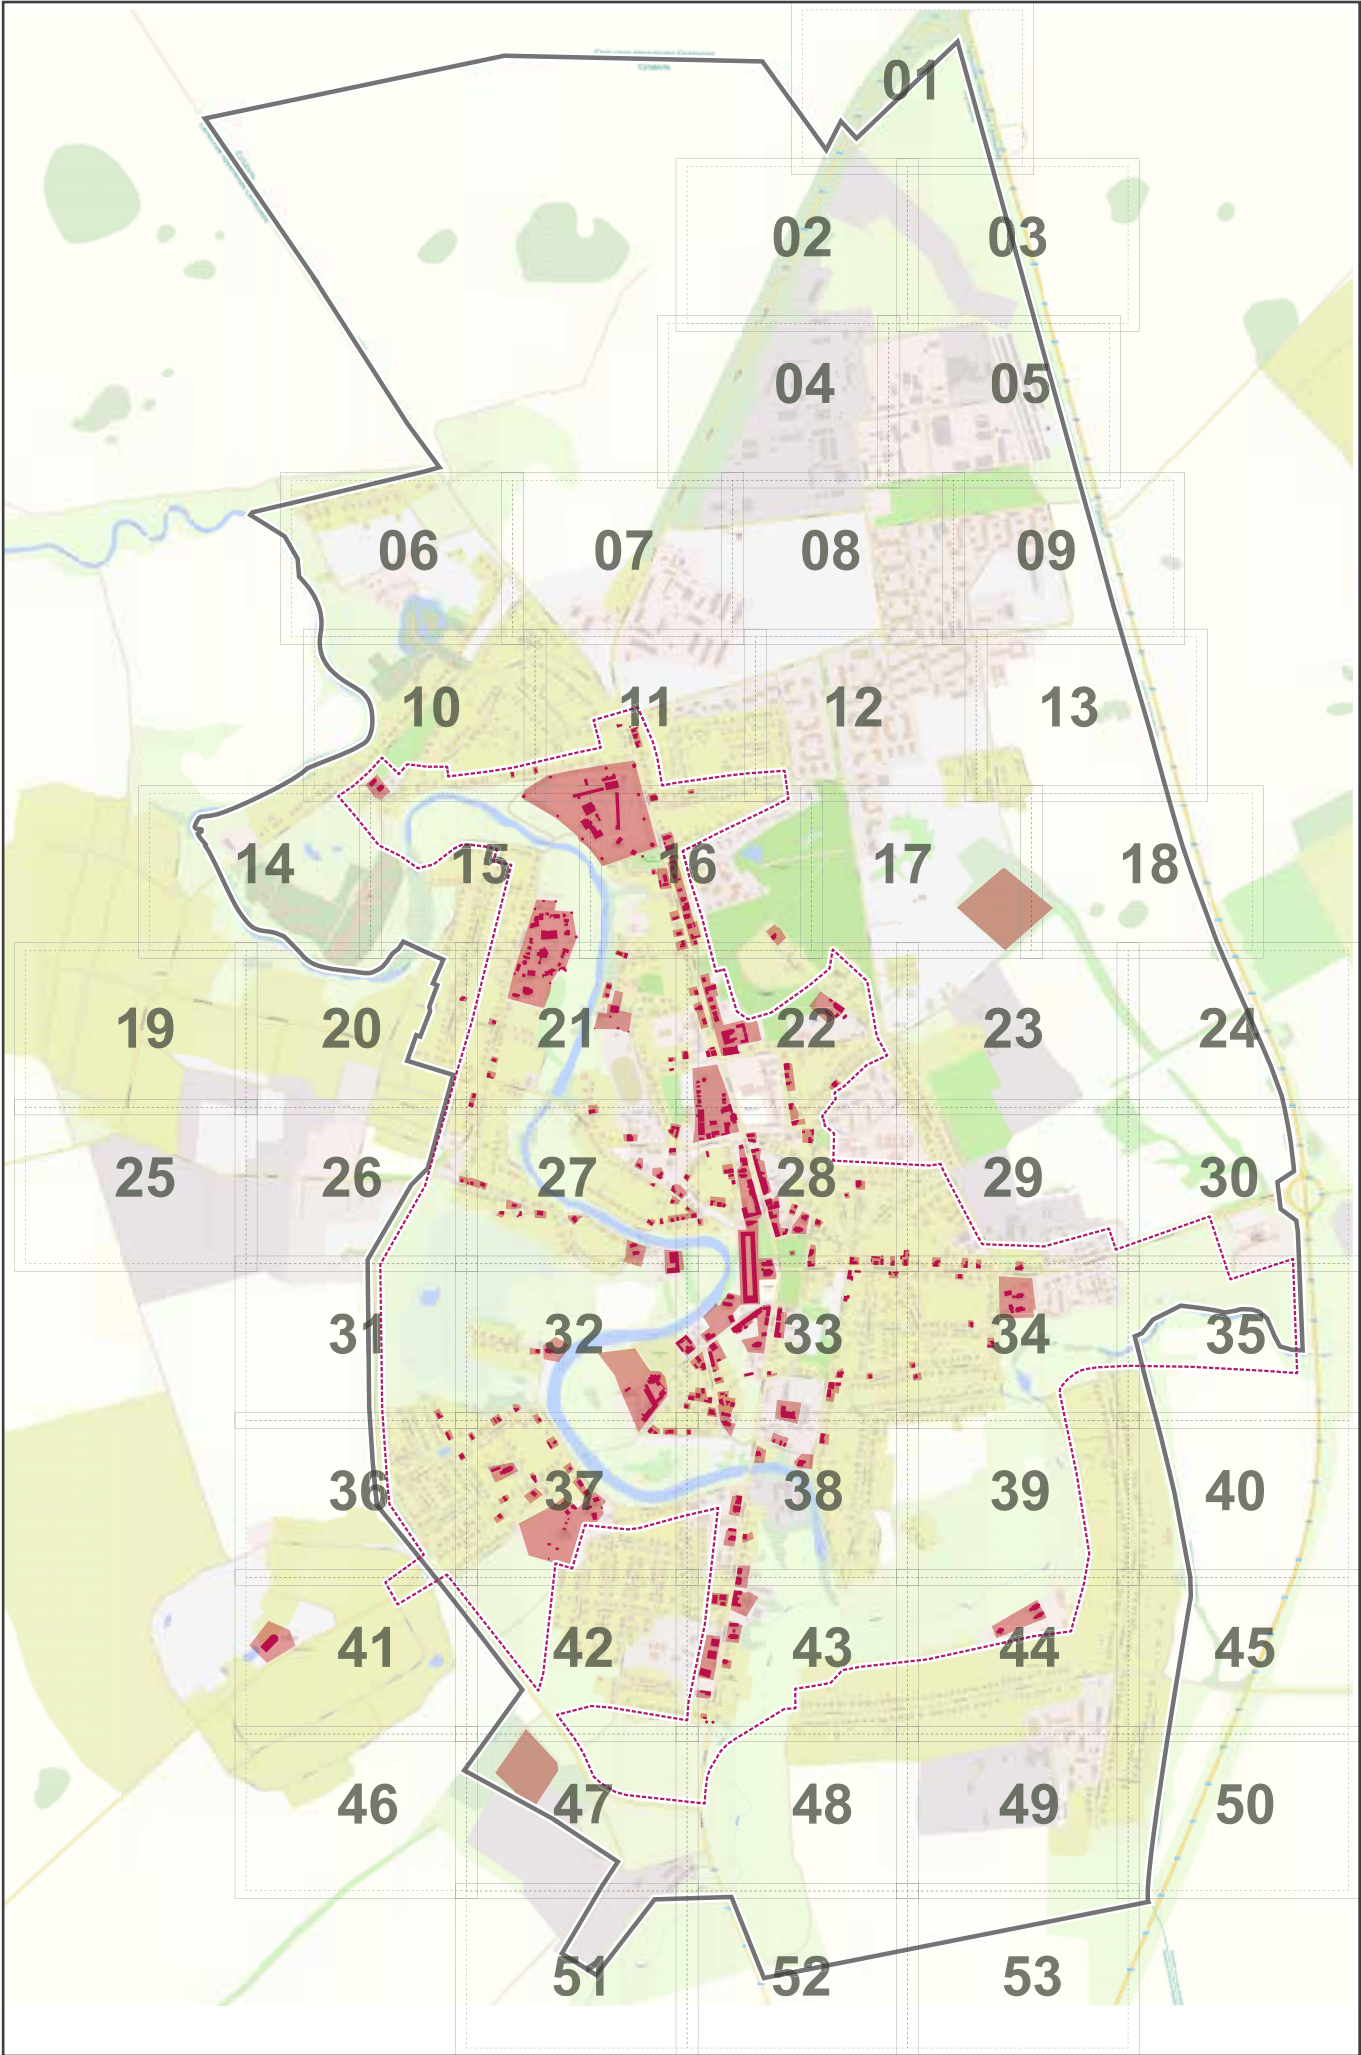

РАСПОЛОЖЕНИЕ РЕКЛАМНЫХ И ИНФОРМАЦИОННЫХ КОНСТРУКЦИЙ

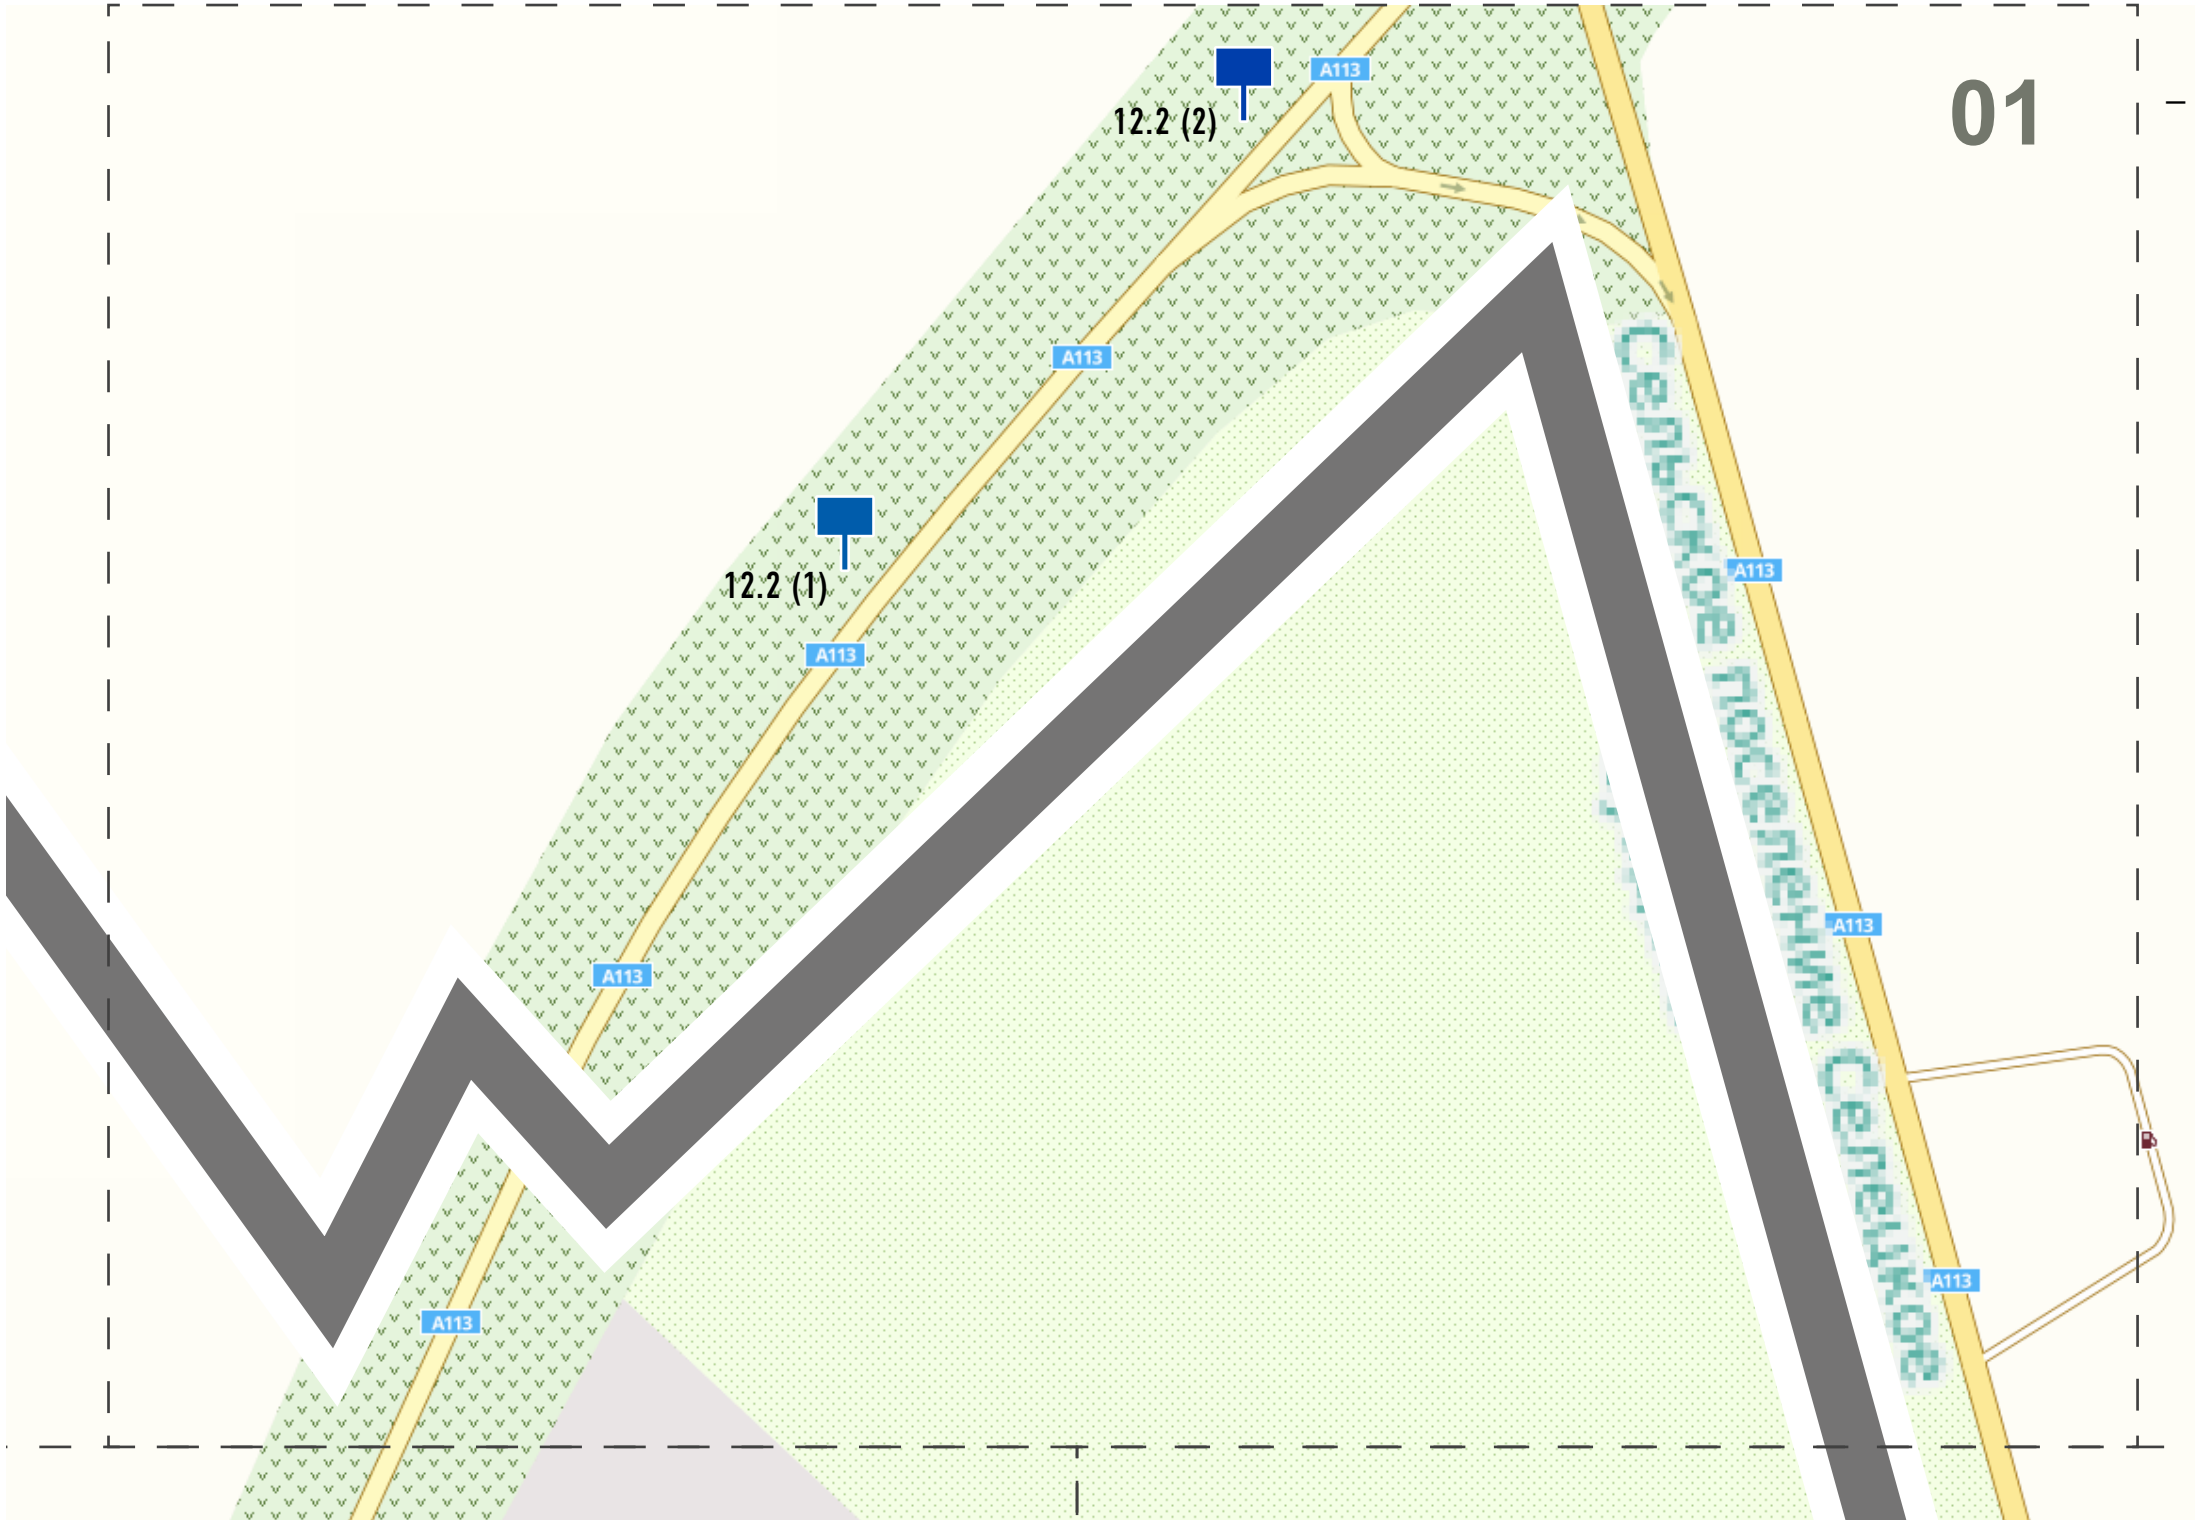

– НОМЕР РАМКИ
НА СИТУАЦИОННОМ ПЛАНЕ

- Конструкция, расположенная на земле частного владения
- Конструкция, расположенная на земле административного владения



тип конструкции (согласно сборнику типовых рекламных конструкций)	сквозная нумерация рекламных конструкций	обозначение на карте	наименование конструкции	вид конструкции	описание конструкции
12.2	1		ЩИТЫ 6 x 3 м		2-х или 3-х сторонняя конструкция, установленная на собственной опоре. Размер рекламного изображения: 6х3 м.
12.2	2		ЩИТЫ 6 x 3 м		2-х или 3-х сторонняя конструкция, установленная на собственной опоре. Размер рекламного изображения: 6х3 м.

РАСПОЛОЖЕНИЕ РЕКЛАМНЫХ И ИНФОРМАЦИОННЫХ КОНСТРУКЦИЙ
ФОТОВРИСОВКА

КОНСТРУКЦИЯ № 1
Г.СУЗДАЛЬ, В 2 КМ НА СЕВЕРО-ВОСТОК ОТ ДОМА № 151 ПО УЛ.ЛЕНИНА (В 10 М ОТ КРАЯ ДОРОЖНОГО ПОКРЫТИЯ)



тип конструкции (согласно сборнику типовых рекламных конструкций)	сквозная нумерация рекламных конструкций	обозначение на карте	наименование конструкции	вид конструкции	описание конструкции
12.2	1		ЩИТЫ 6 x 3 м		2-х или 3-х сторонняя конструкция, установленная на собственной опоре. Размер рекламного изображения: 6х3 м.

РАСПОЛОЖЕНИЕ РЕКЛАМНЫХ И ИНФОРМАЦИОННЫХ КОНСТРУКЦИЙ
ФОТОВРИСОВКА

КОНСТРУКЦИЯ № 2
Г.СУЗДАЛЬ, В КМ 2+200 М НА СЕВЕРО-ВОСТОК ОТ ДОМА № 151 ПО УЛ.ЛЕНИНА(В 10 М ОТ БРОВКИ ДОРОГИ)



тип конструкции (согласно сборнику типовых рекламных конструкций)	сквозная нумерация рекламных конструкций	обозначение на карте	наименование конструкции	вид конструкции	описание конструкции
12.2	2		ЩИТЫ 6 x 3 м		2-х или 3-х сторонняя конструкция, установленная на собственной опоре. Размер рекламного изображения: 6х3 м.

РАСПОЛОЖЕНИЕ РЕКЛАМНЫХ И ИНФОРМАЦИОННЫХ КОНСТРУКЦИЙ




– НОМЕР РАМКИ
НА СИТУАЦИОННОМ ПЛАНЕ

Положение рамки на ситуационном плане



РАСПОЛОЖЕНИЕ РЕКЛАМНЫХ И ИНФОРМАЦИОННЫХ КОНСТРУКЦИЙ

02

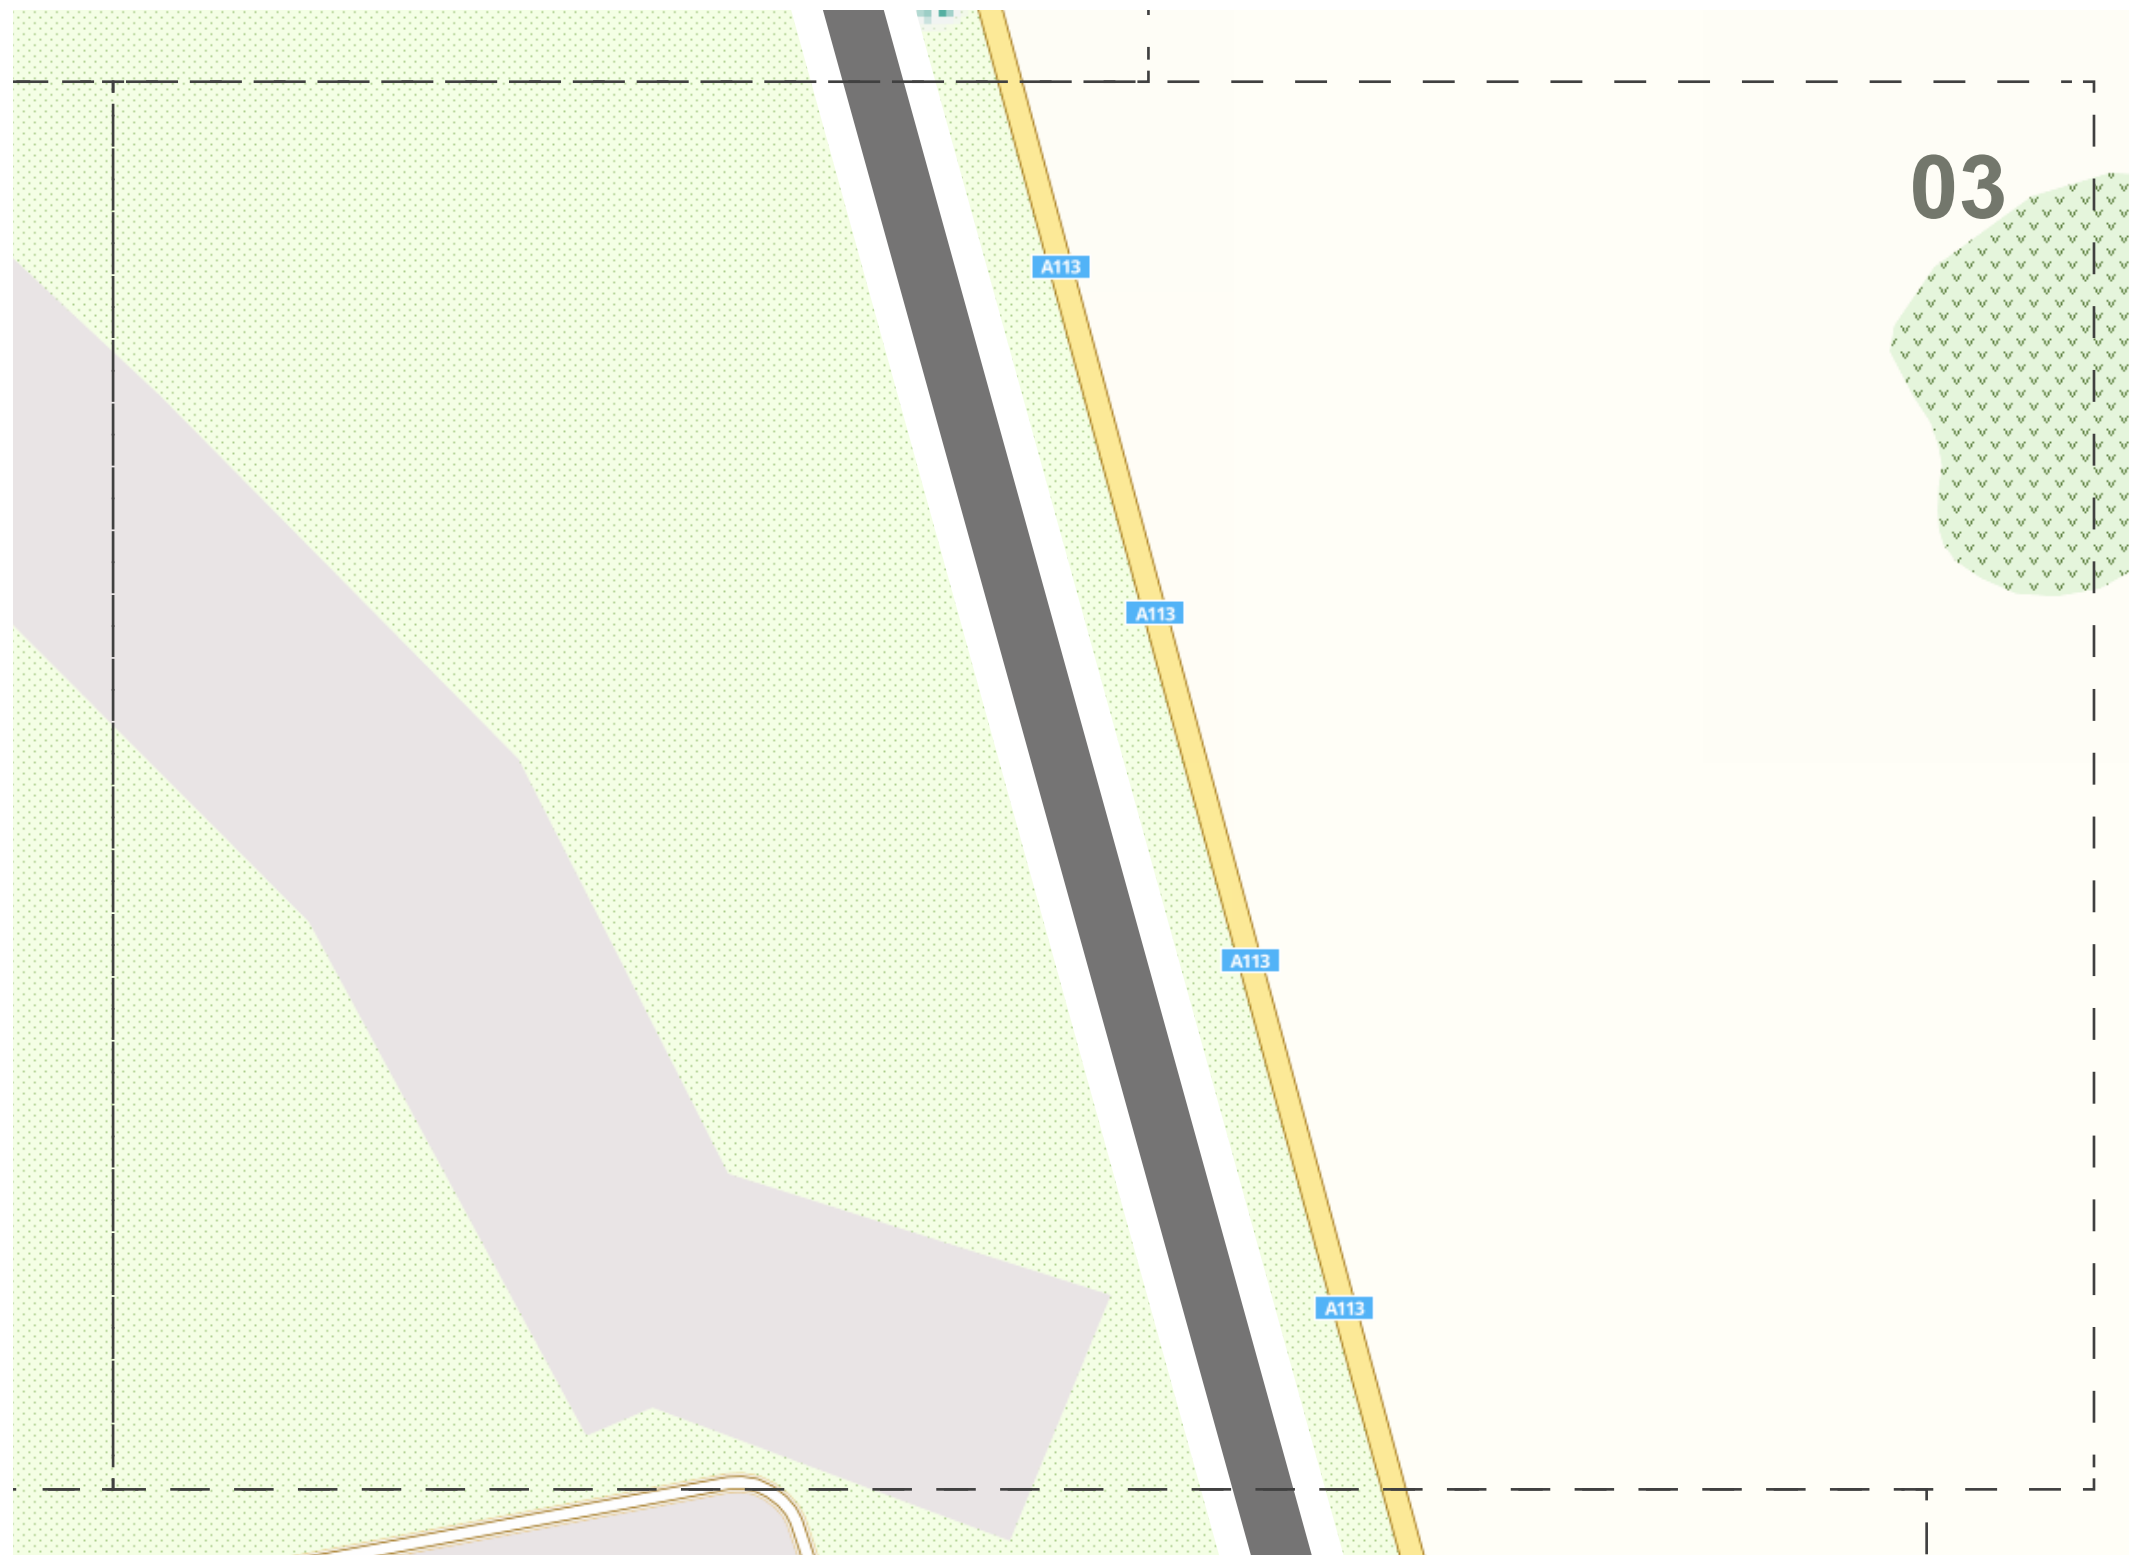

03


— НОМЕР РАМКИ
НА СИТУАЦИОННОМ ПЛАНЕ

■ - Конструкция, расположенная на земле
частного владения

Положение рамки на ситуационном плане



РАСПОЛОЖЕНИЕ РЕКЛАМНЫХ И ИНФОРМАЦИОННЫХ КОНСТРУКЦИЙ

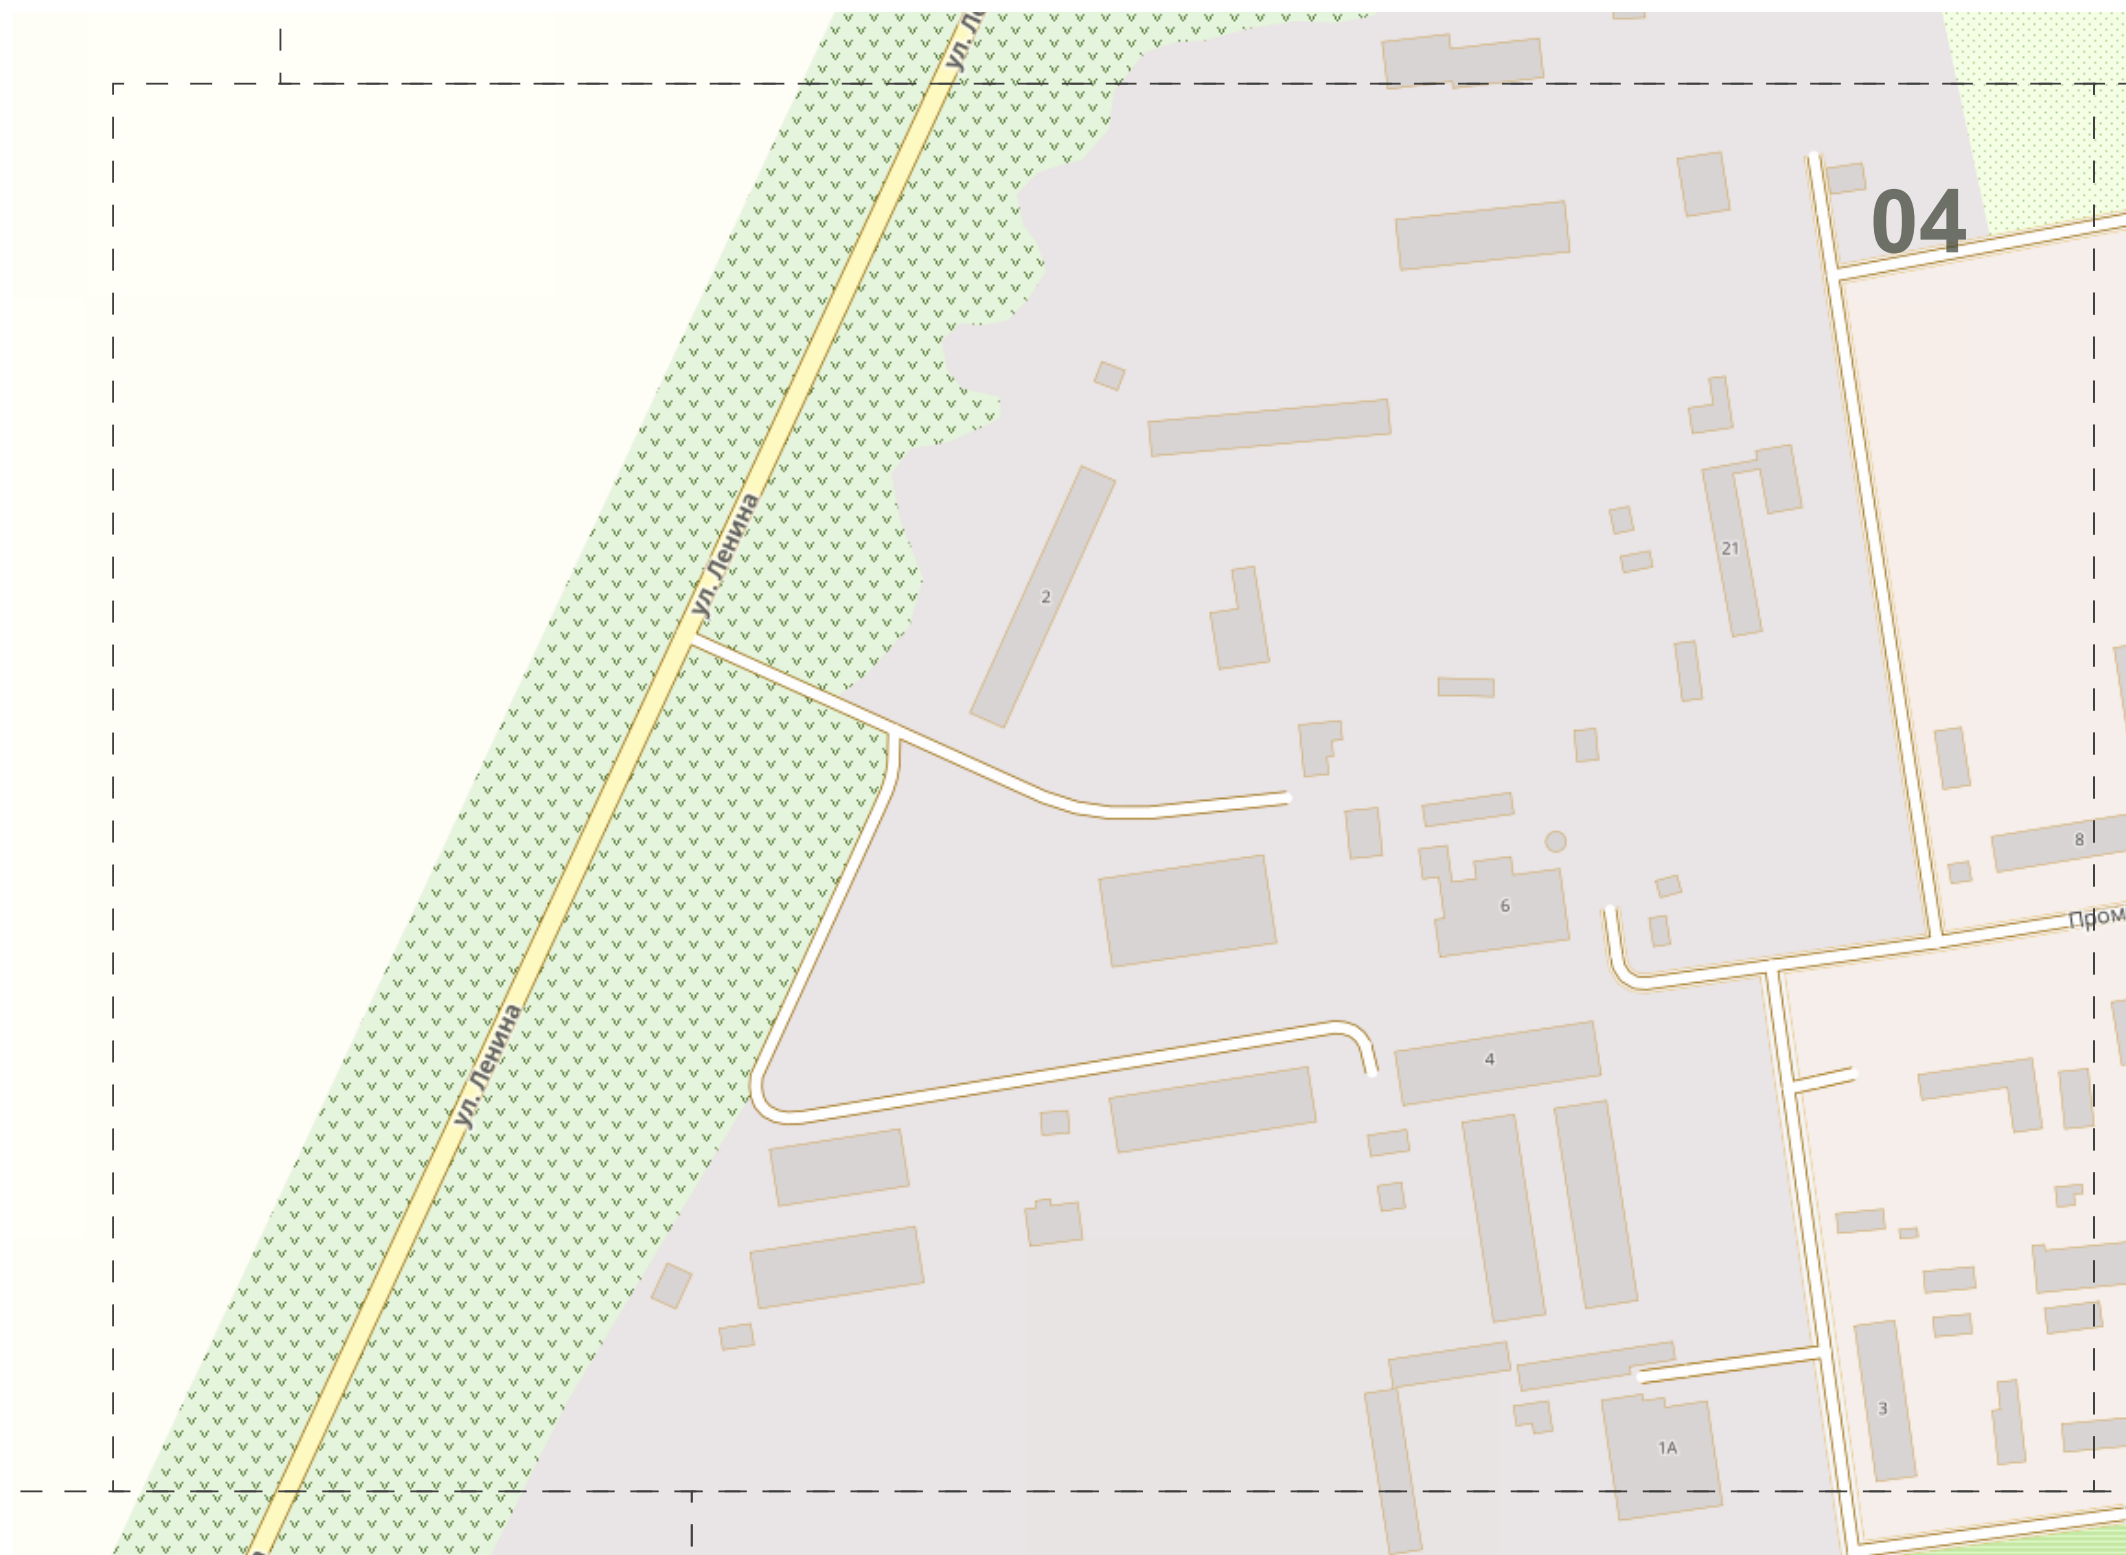


– НОМЕР РАМКИ
НА СИТУАЦИОННОМ ПЛАНЕ

Положение рамки на ситуационном плане



РАСПОЛОЖЕНИЕ РЕКЛАМНЫХ И ИНФОРМАЦИОННЫХ КОНСТРУКЦИЙ

04

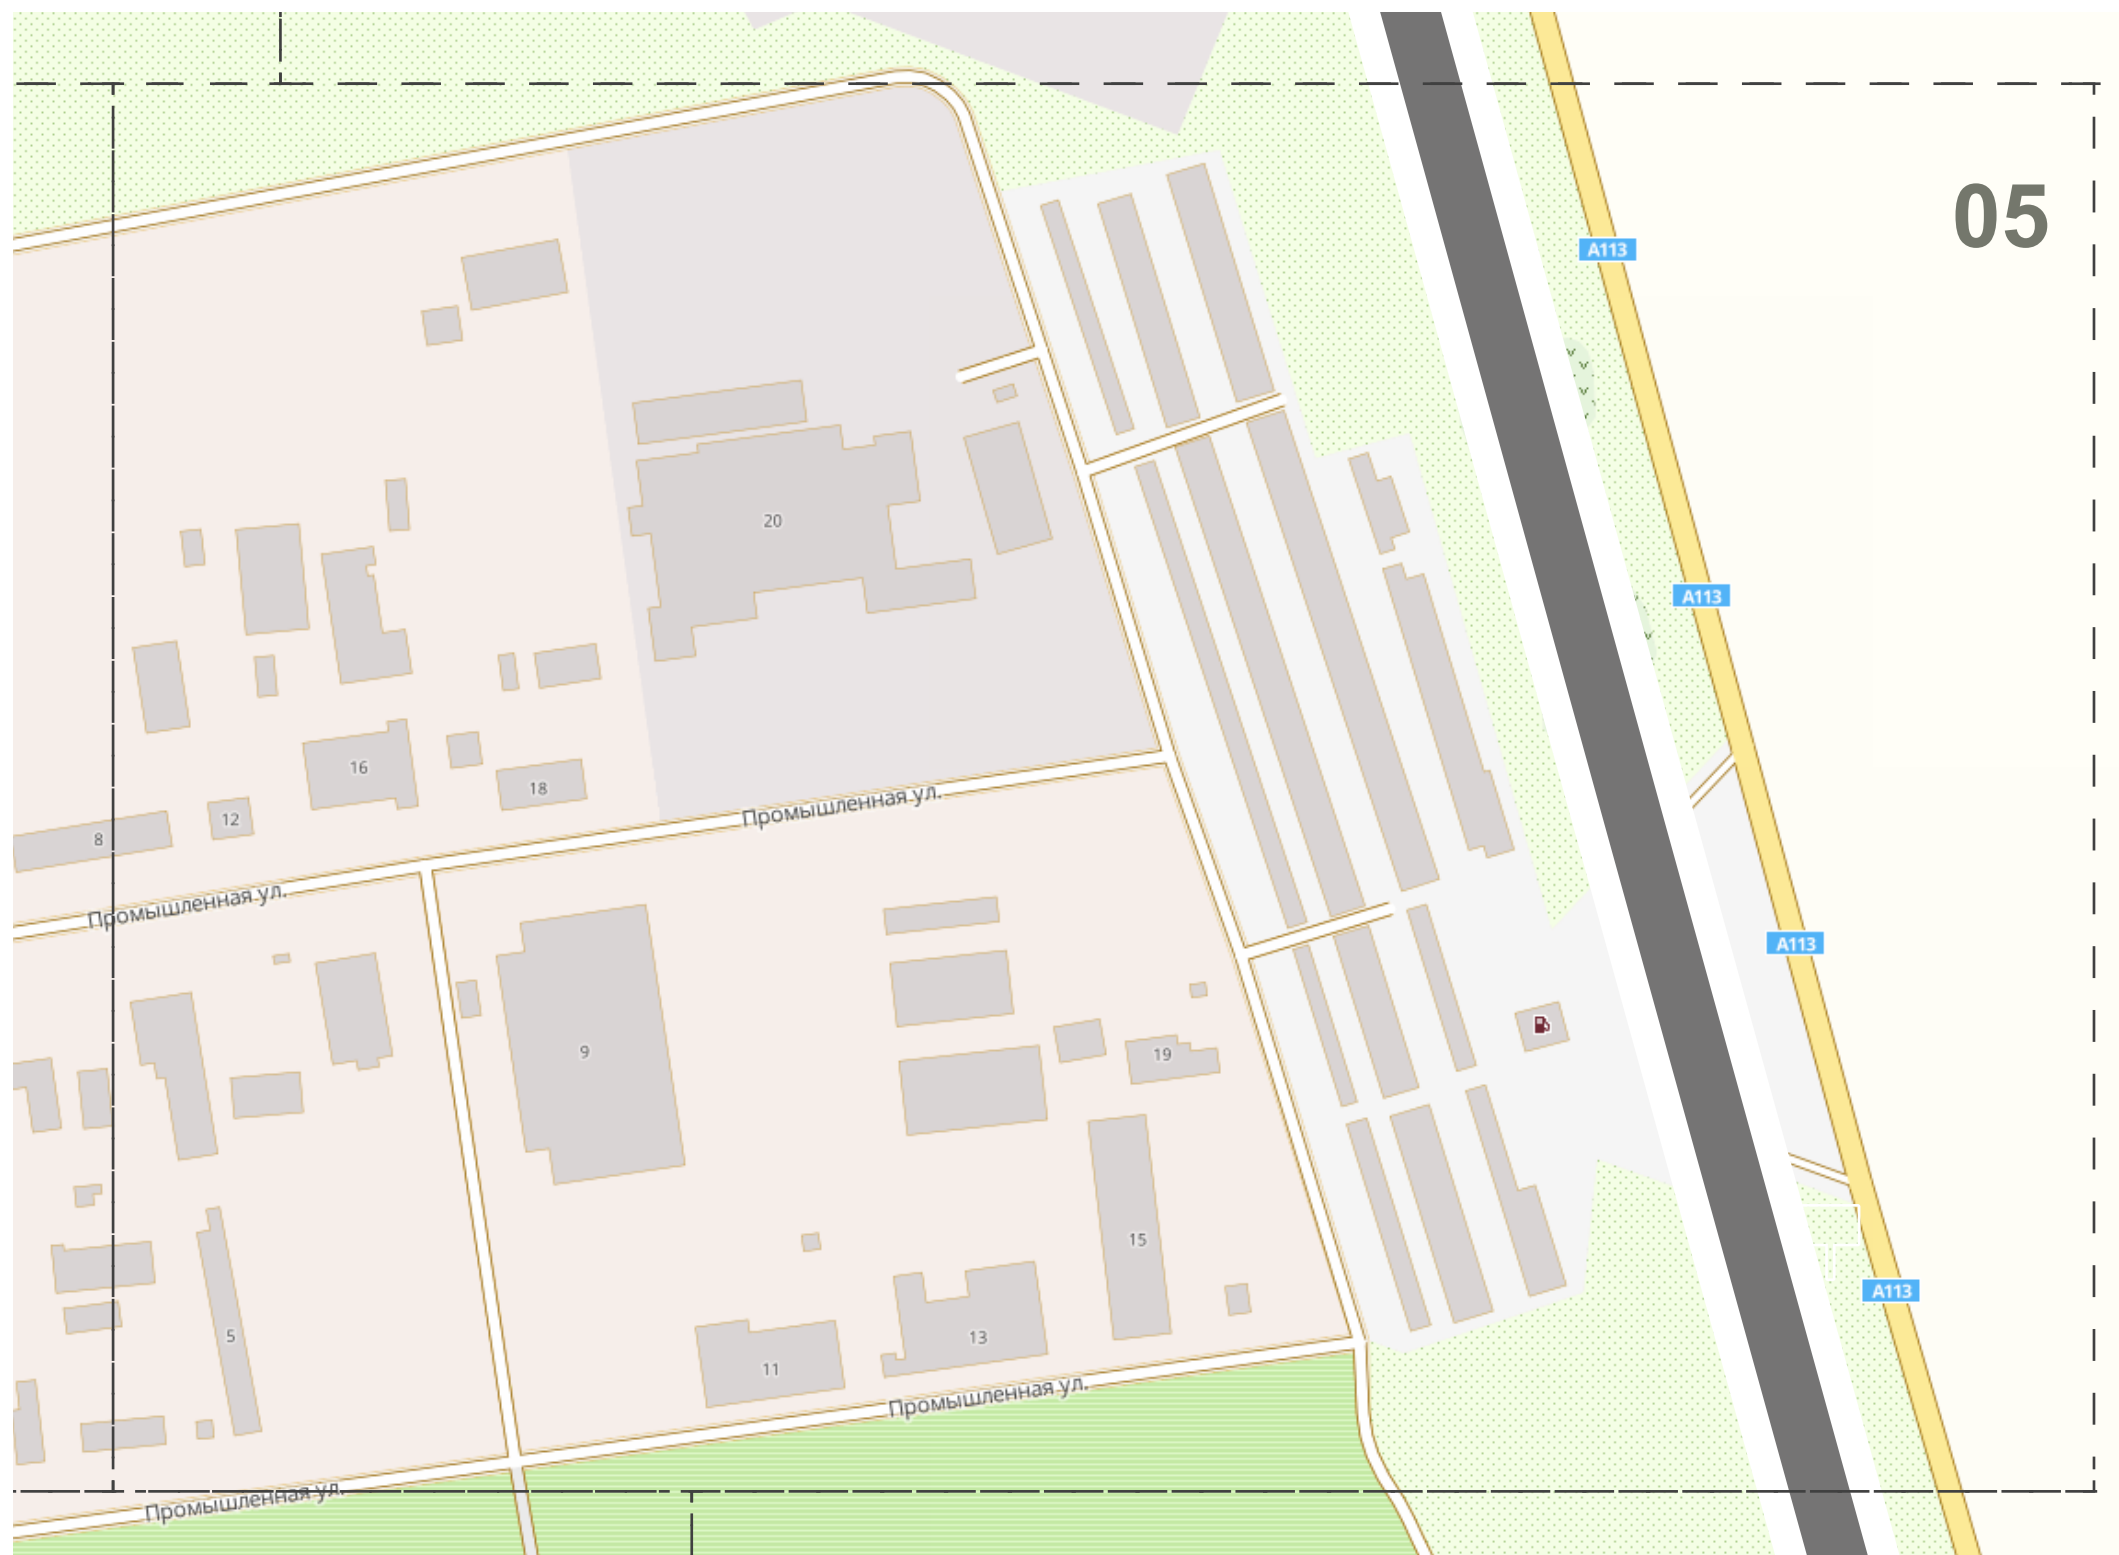

05

– НОМЕР РАМКИ
НА СИТУАЦИОННОМ ПЛАНЕ

■ - Конструкция, расположенная на земле
административного владения

Положение рамки на ситуационном плане



09



РАСПОЛОЖЕНИЕ РЕКЛАМНЫХ И ИНФОРМАЦИОННЫХ КОНСТРУКЦИЙ



— НОМЕР РАМКИ
НА СИТУАЦИОННОМ ПЛАНЕ


Положение рамки на ситуационном плане



РАСПОЛОЖЕНИЕ РЕКЛАМНЫХ И ИНФОРМАЦИОННЫХ КОНСТРУКЦИЙ



– НОМЕР РАМКИ
НА СИТУАЦИОННОМ ПЛАНЕ

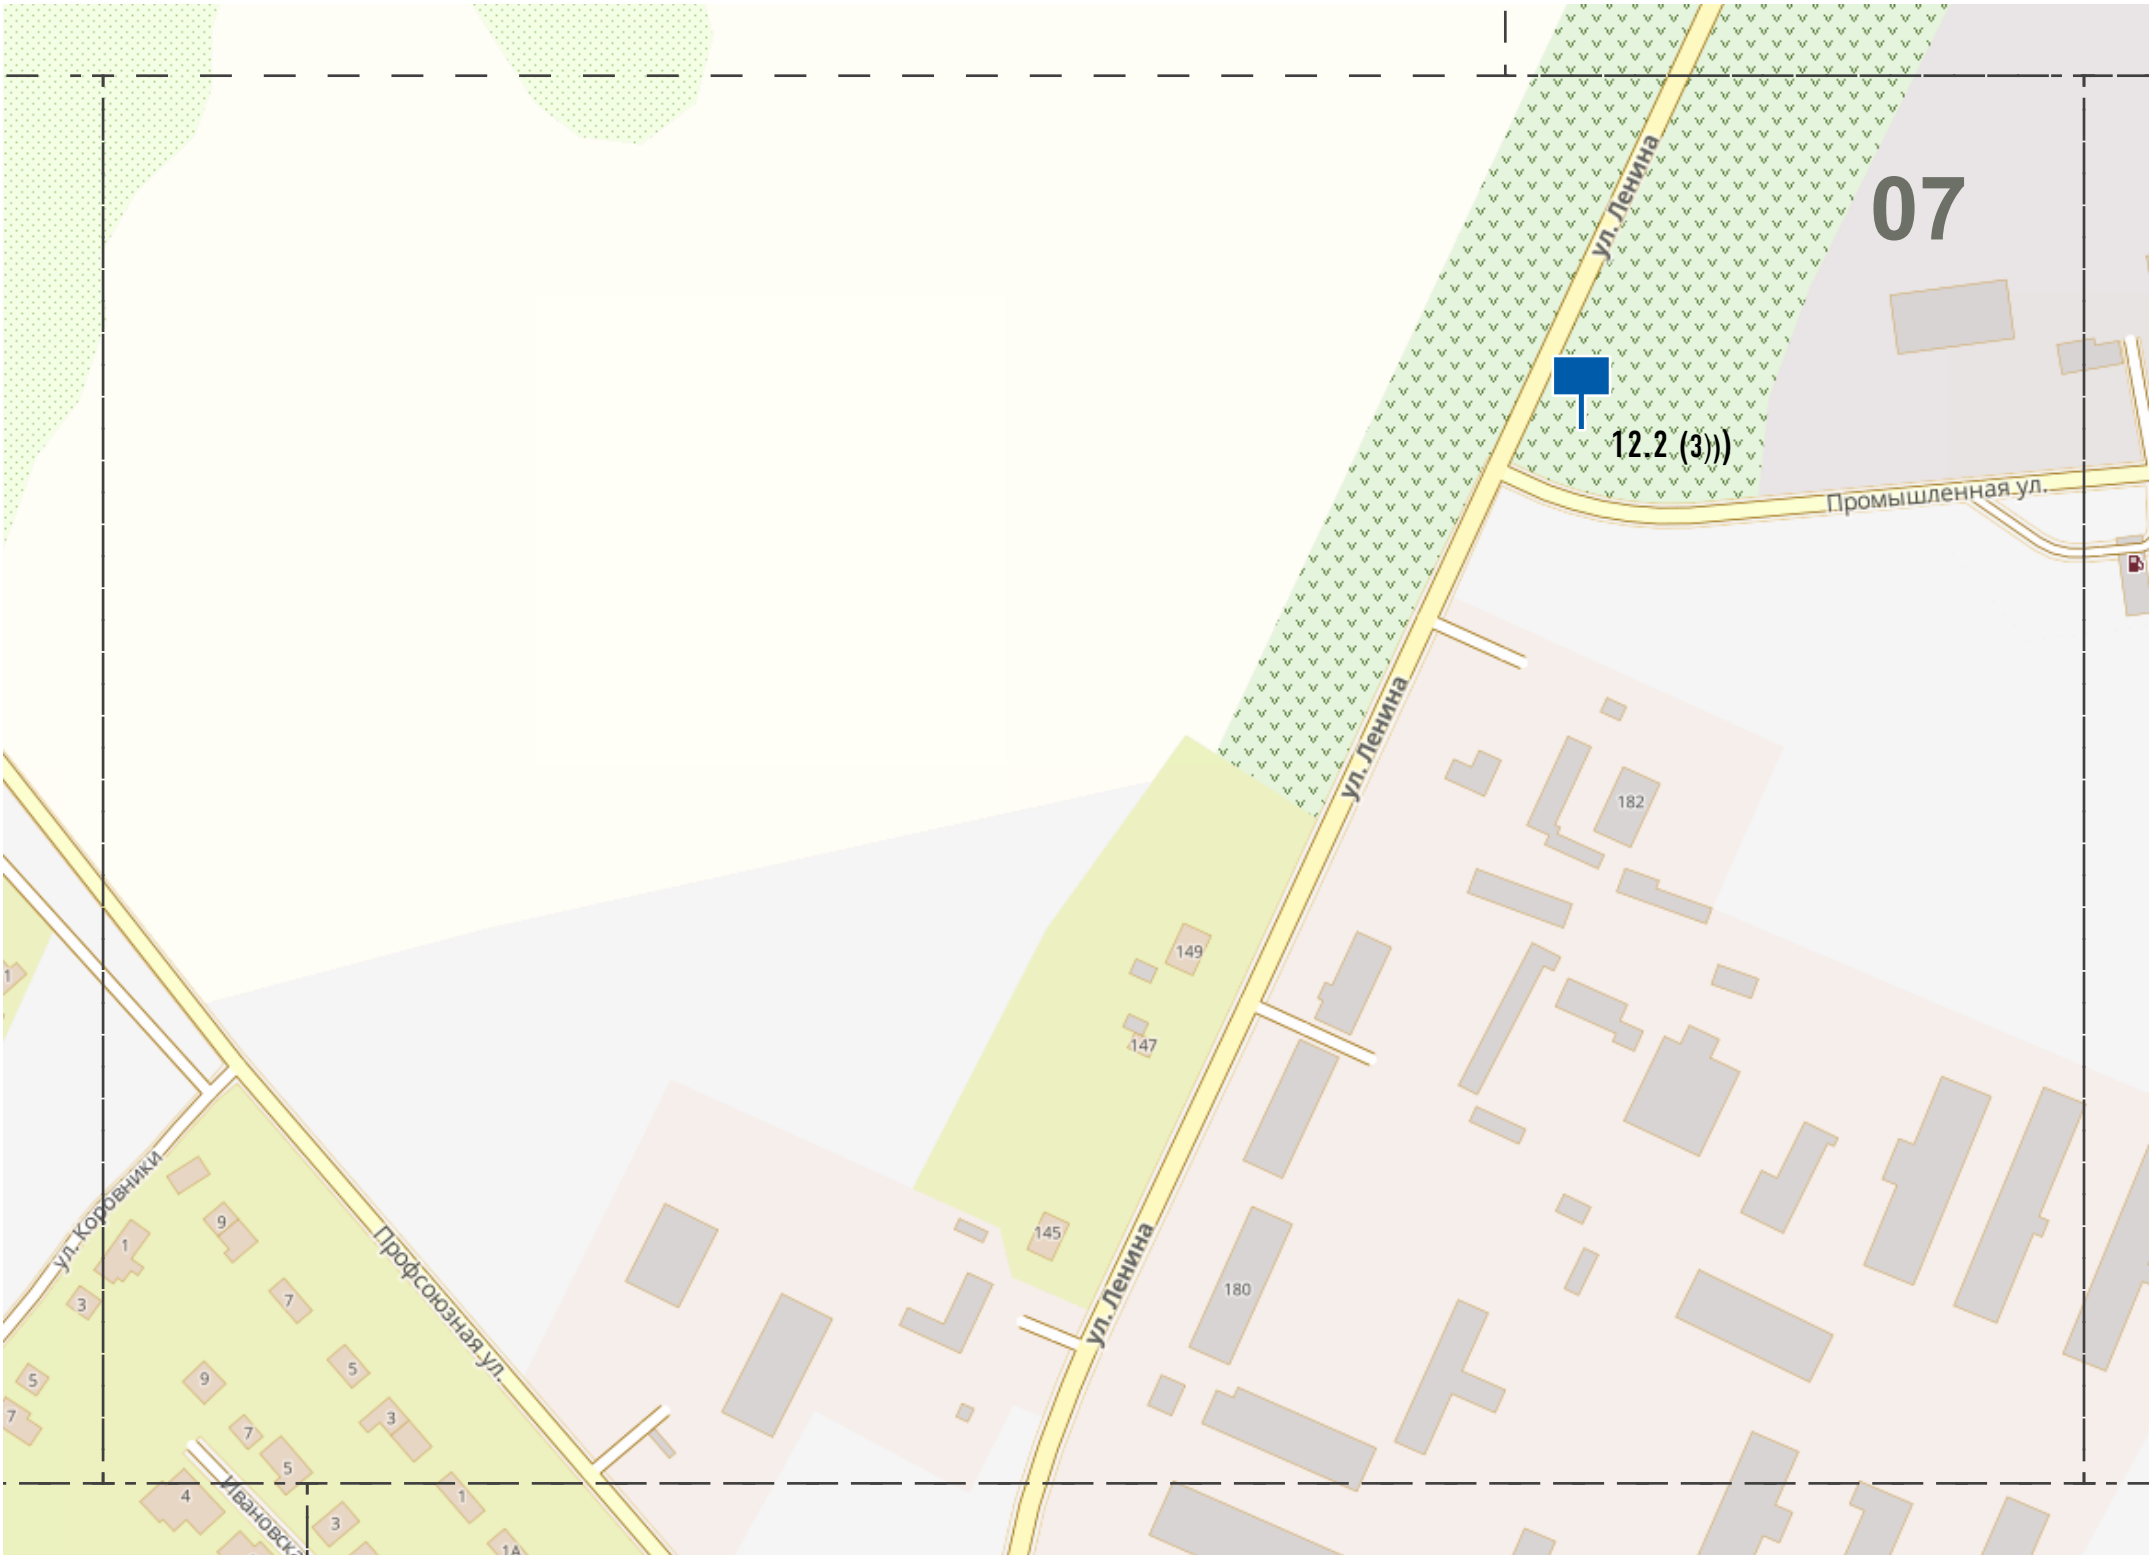

■ - Конструкция, расположенная на земле
административного владения

Положение рамки на ситуационном плане



тип конструкции (согласно сборнику типовых рекламных конструкций)	сквозная нумерация рекламных конструкций	обозначение на карте	наименование конструкции	вид конструкции	описание конструкции
12.2	3		ЩИТЫ 6 x 3 м		2-х или 3-х сторонняя конструкция, установленная на собственной опоре. Размер рекламного изображения: 6х3 м.

РАСПОЛОЖЕНИЕ РЕКЛАМНЫХ И ИНФОРМАЦИОННЫХ КОНСТРУКЦИЙ
ФОТОВРИСОВКА


КОНСТРУКЦИЯ № 3
: Г.СУЗДАЛЬ, В КМ 300 М НА СЕВЕРО-ВОСТОК ОТ ДОМА № 151 ПО УЛ.ЛЕНИНА (В 10 М ОТ КРАЯ ДОРОЖНОГО ПОКРЫТИЯ)



тип конструкции (согласно сборнику типовых рекламных конструкций)	сквозная нумерация рекламных конструкций	обозначение на карте	наименование конструкции	вид конструкции	описание конструкции
12.2	3		ЩИТЫ 6 x 3 м		2-х или 3-х сторонняя конструкция, установленная на собственной опоре. Размер рекламного изображения: 6х3 м.



РАСПОЛОЖЕНИЕ РЕКЛАМНЫХ И ИНФОРМАЦИОННЫХ КОНСТРУКЦИЙ

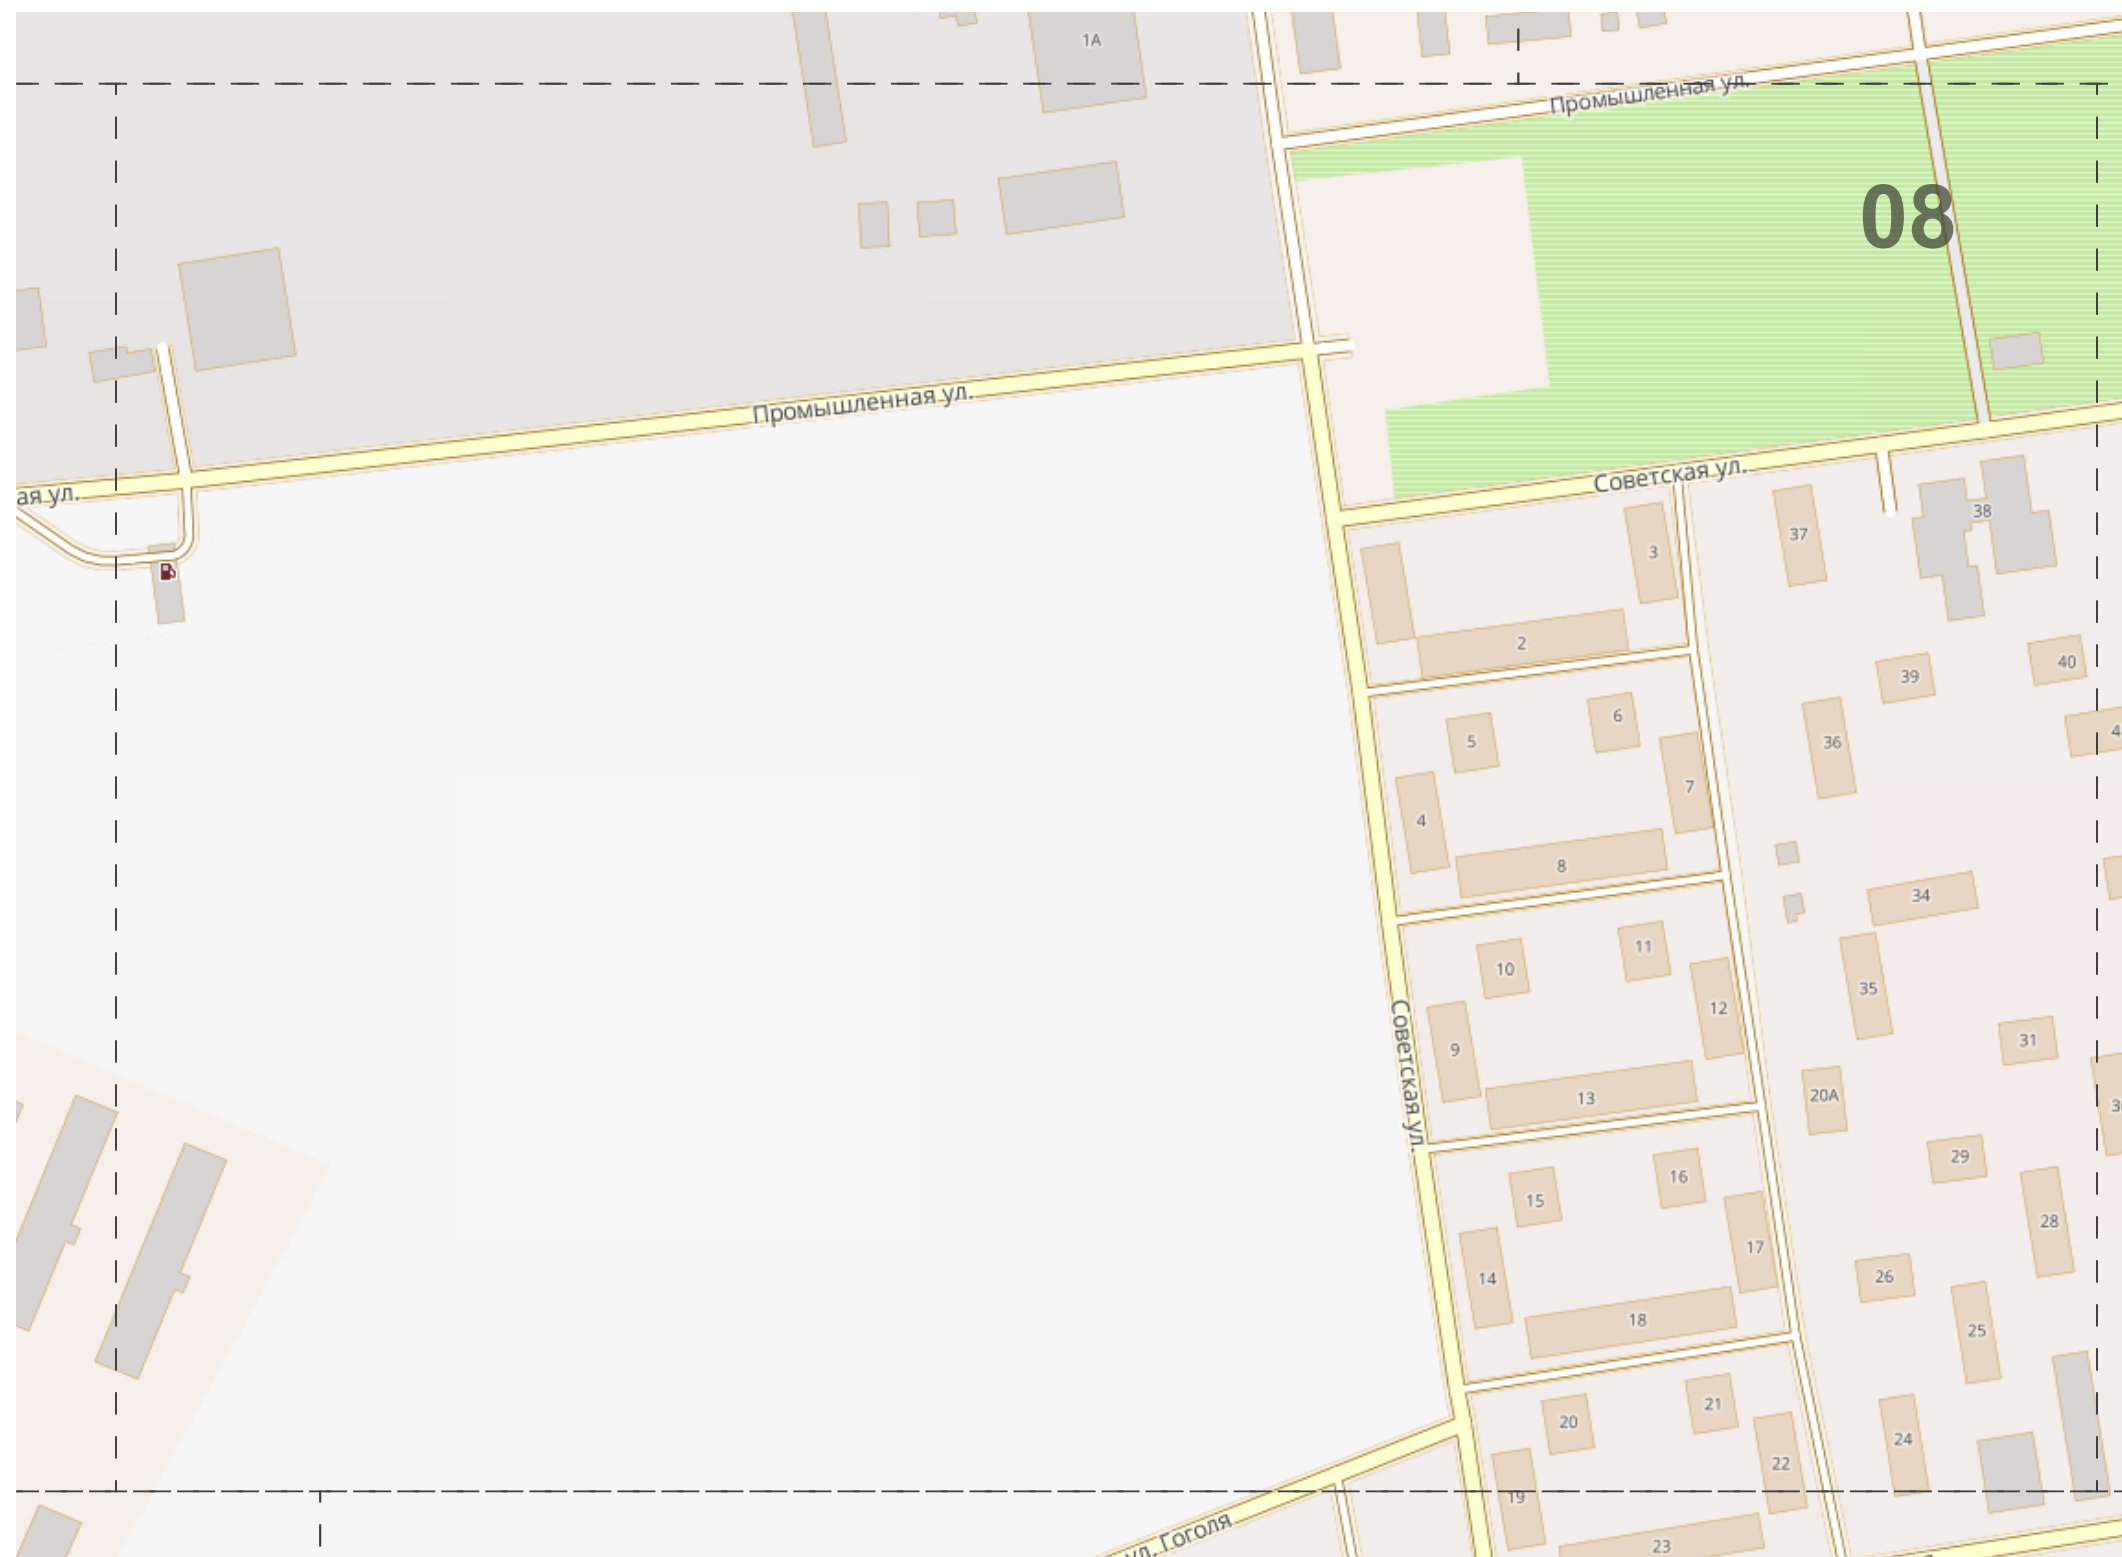

– НОМЕР РАМКИ
НА СИТУАЦИОННОМ ПЛАНЕ

Положение рамки на ситуационном плане




РАСПОЛОЖЕНИЕ РЕКЛАМНЫХ И ИНФОРМАЦИОННЫХ КОНСТРУКЦИЙ







— НОМЕР РАМКИ
НА СИТУАЦИОННОМ ПЛАНЕ

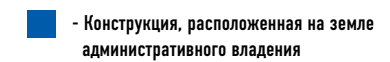Положение рамки на ситуационном плане





A map of North Carolina divided into 100 numbered regions. The 10th region, located in the central-western part of the state, is highlighted in red and labeled with a large red '10'.

тип конструкции (согласно сборнику типовых рекламных конструкций)	сквозная нумерация рекламных конструкций	обозначение на карте	наименование конструкции	вид конструкции	описание конструкции
4.1	7		УКАЗАТЕЛИ с РЕКЛАМНЫМИ МОДУЛЯМИ		2-х сторонняя модульная конструкция, установленная на собственной опоре. Размер (максимальный) рекламного изображения: 1,2х1,8 м.
2.3	8		РЕКЛАМНЫЕ КОНСТРУКЦИИ НА ОСТАНОВОЧНЫХ ПЛОЩАДКАХ 1,2 х 1,8 м		2-х сторонняя конструкция, установленная на собственной опоре. Размер рекламного изображения: 1,2х1,8 м.

КОНСТРУКЦИЯ № 4
Г.СУЗДАЛЬ, В 70 М НА ЮГО-ВОСТОК ОТ ДОМА № 14 ПО УЛ.КОРОВНИКИ



тип конструкции (согласно сборнику типовых рекламных конструкций)	сквозная нумерация рекламных конструкций	обозначение на карте	наименование конструкции	вид конструкции	описание конструкции
4.1	4		УКАЗАТЕЛИ С РЕКЛАМНЫМИ МОДУЛЯМИ		2-х сторонняя модульная конструкция, установленная на собственной опоре. Размер (максимальный) рекламного изображения: 1,2х1,8 м.

РАСПОЛОЖЕНИЕ РЕКЛАМНЫХ И ИНФОРМАЦИОННЫХ КОНСТРУКЦИЙ
ФОТОВРИСОВКА

КОНСТРУКЦИЯ № 5
Г.СУЗДАЛЬ, В 30 МЕТРАХ НА СЕВЕРО-ВОСТОК ОТ ДОМА № 10 ПО УЛ.ТУРИСТИЧЕСКАЯ




тип конструкции (согласно сборнику типовых рекламных конструкций)	сквозная нумерация рекламных конструкций	обозначение на карте	наименование конструкции	вид конструкции	описание конструкции
2.3	5		РЕКЛАМНЫЕ КОНСТРУКЦИИ НА ОСТАНОВОЧНЫХ ПЛОЩАДКАХ 1,2 x 1,8 м		2-х сторонняя конструкция, установленная на собственной опоре. Размер рекламного изображения: 1,2х1,8 м.





Положение рамки на ситуационном плане

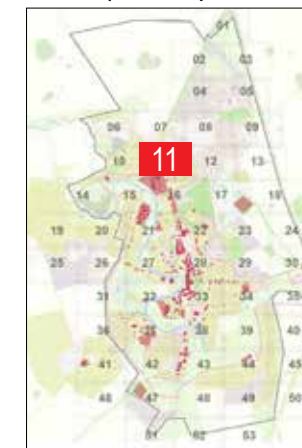

тип конструкции (согласно сборнику типовых рекламных конструкций)	сквозная нумерация рекламных конструкций	обозначение на карте	наименование конструкции	вид конструкции	описание конструкции
4.1	9		УКАЗАТЕЛИ С РЕКЛАМНЫМИ МОДУЛЯМИ		2-х сторонняя модульная конструкция, установленная на собственной опоре. Размер (максимальный) рекламного изображения: 1,2х1,8 м.
11.1	10		СИТИ-БОРДЫ С ВНЕШНИМ ПОДСВЕТОМ 3,7 x 2,7 м		2-х сторонняя конструкция, установленная на собственной опоре. Размер рекламного изображения: 3,7х2,7 м.
8.1	11		СИТИ-БОРДЫ С ВНУТРЕННИМ ПОДСВЕТОМ 3,7 x 2,7 м		2-х сторонняя конструкция, установленная на собственной опоре. Размер рекламного изображения: 3,7х2,7 м.
11.1	12		СИТИ-БОРДЫ С ВНЕШНИМ ПОДСВЕТОМ 3,7 x 2,7 м		2-х сторонняя конструкция, установленная на собственной опоре. Размер рекламного изображения: 3,7х2,7 м.

РАСПОЛОЖЕНИЕ РЕКЛАМНЫХ И ИНФОРМАЦИОННЫХ КОНСТРУКЦИЙ
ФОТОВРИСОВКА

КОНСТРУКЦИЯ № 6
Г.СУЗДАЛЬ, В 45 МЕТРАХ НА СЕВЕР ОТ ДОМА № 143 ПО УЛ. ЛЕНИНА



тип конструкции (согласно сборнику типовых рекламных конструкций)	сквозная нумерация рекламных конструкций	обозначение на карте	наименование конструкции	вид конструкции	описание конструкции
4.1	6		УКАЗАТЕЛИ С РЕКЛАМНЫМИ МОДУЛЯМИ		2-х сторонняя модульная конструкция, установленная на собственной опоре. Размер (максимальный) рекламного изображения: 1,2х1,8 м.

РАСПОЛОЖЕНИЕ РЕКЛАМНЫХ И ИНФОРМАЦИОННЫХ КОНСТРУКЦИЙ
ФОТОВРИСОВКА

КОНСТРУКЦИЯ № 7
Г.СУЗДАЛЬ, В 35 МЕТРАХ НА СЕВЕР ОТ ДОМА № 55 ПО УЛ. ГОГОЛЯ



тип конструкции (согласно сборнику типовых рекламных конструкций)	сквозная нумерация рекламных конструкций	обозначение на карте	наименование конструкции	вид конструкции	описание конструкции
11.1	7		СИТИ-БОРДЫ С ВНЕШНИМ ПОДСВЕТОМ 3,7 x 2,7 м		2-х сторонняя конструкция, установленная на собственной опоре. Размер рекламного изображения: 3,7х2,7 м.



КОНСТРУКЦИЯ № 8
Г.СУЗДАЛЬ, В 60 МЕТРАХ НА СЕВЕРО-ВОСТОК ОТ ДОМА № 14 ПО УЛ. ГОГОЛЯ



тип конструкции (согласно сборнику типовых рекламных конструкций)	сквозная нумерация рекламных конструкций	обозначение на карте	наименование конструкции	вид конструкции	описание конструкции
8.1	8		СИТИ-БОРДЫ С ВНУТРЕННИМ ПОДСВЕТОМ 3,7 x 2,7 м		2-х сторонняя конструкция, установленная на собственной опоре. Размер рекламного изображения: 3,7х2,7 м.



РАСПОЛОЖЕНИЕ РЕКЛАМНЫХ И ИНФОРМАЦИОННЫХ КОНСТРУКЦИЙ
ФОТОВРИСОВКА

КОНСТРУКЦИЯ № 9
Г.СУЗДАЛЬ, В 73 МЕТРАХ НА ЮГО-ЗАПАД ОТ ДОМА № 147 ПО УЛ.ЛЕНИНА (В 10 М ОТ КРАЯ ДОРОЖНОГО ПОКРЫТИЯ)




тип конструкции (согласно сборнику типовых рекламных конструкций)	сквозная нумерация рекламных конструкций	обозначение на карте	наименование конструкции	вид конструкции	описание конструкции
11.1	9		СИТИ-БОРДЫ С ВНЕШНИМ ПОДСВЕТОМ 3,7 x 2,7 м		2-х сторонняя конструкция, установленная на собственной опоре. Размер рекламного изображения: 3,7х2,7 м.




РАСПОЛОЖЕНИЕ РЕКЛАМНЫХ И ИНФОРМАЦИОННЫХ КОНСТРУКЦИЙ






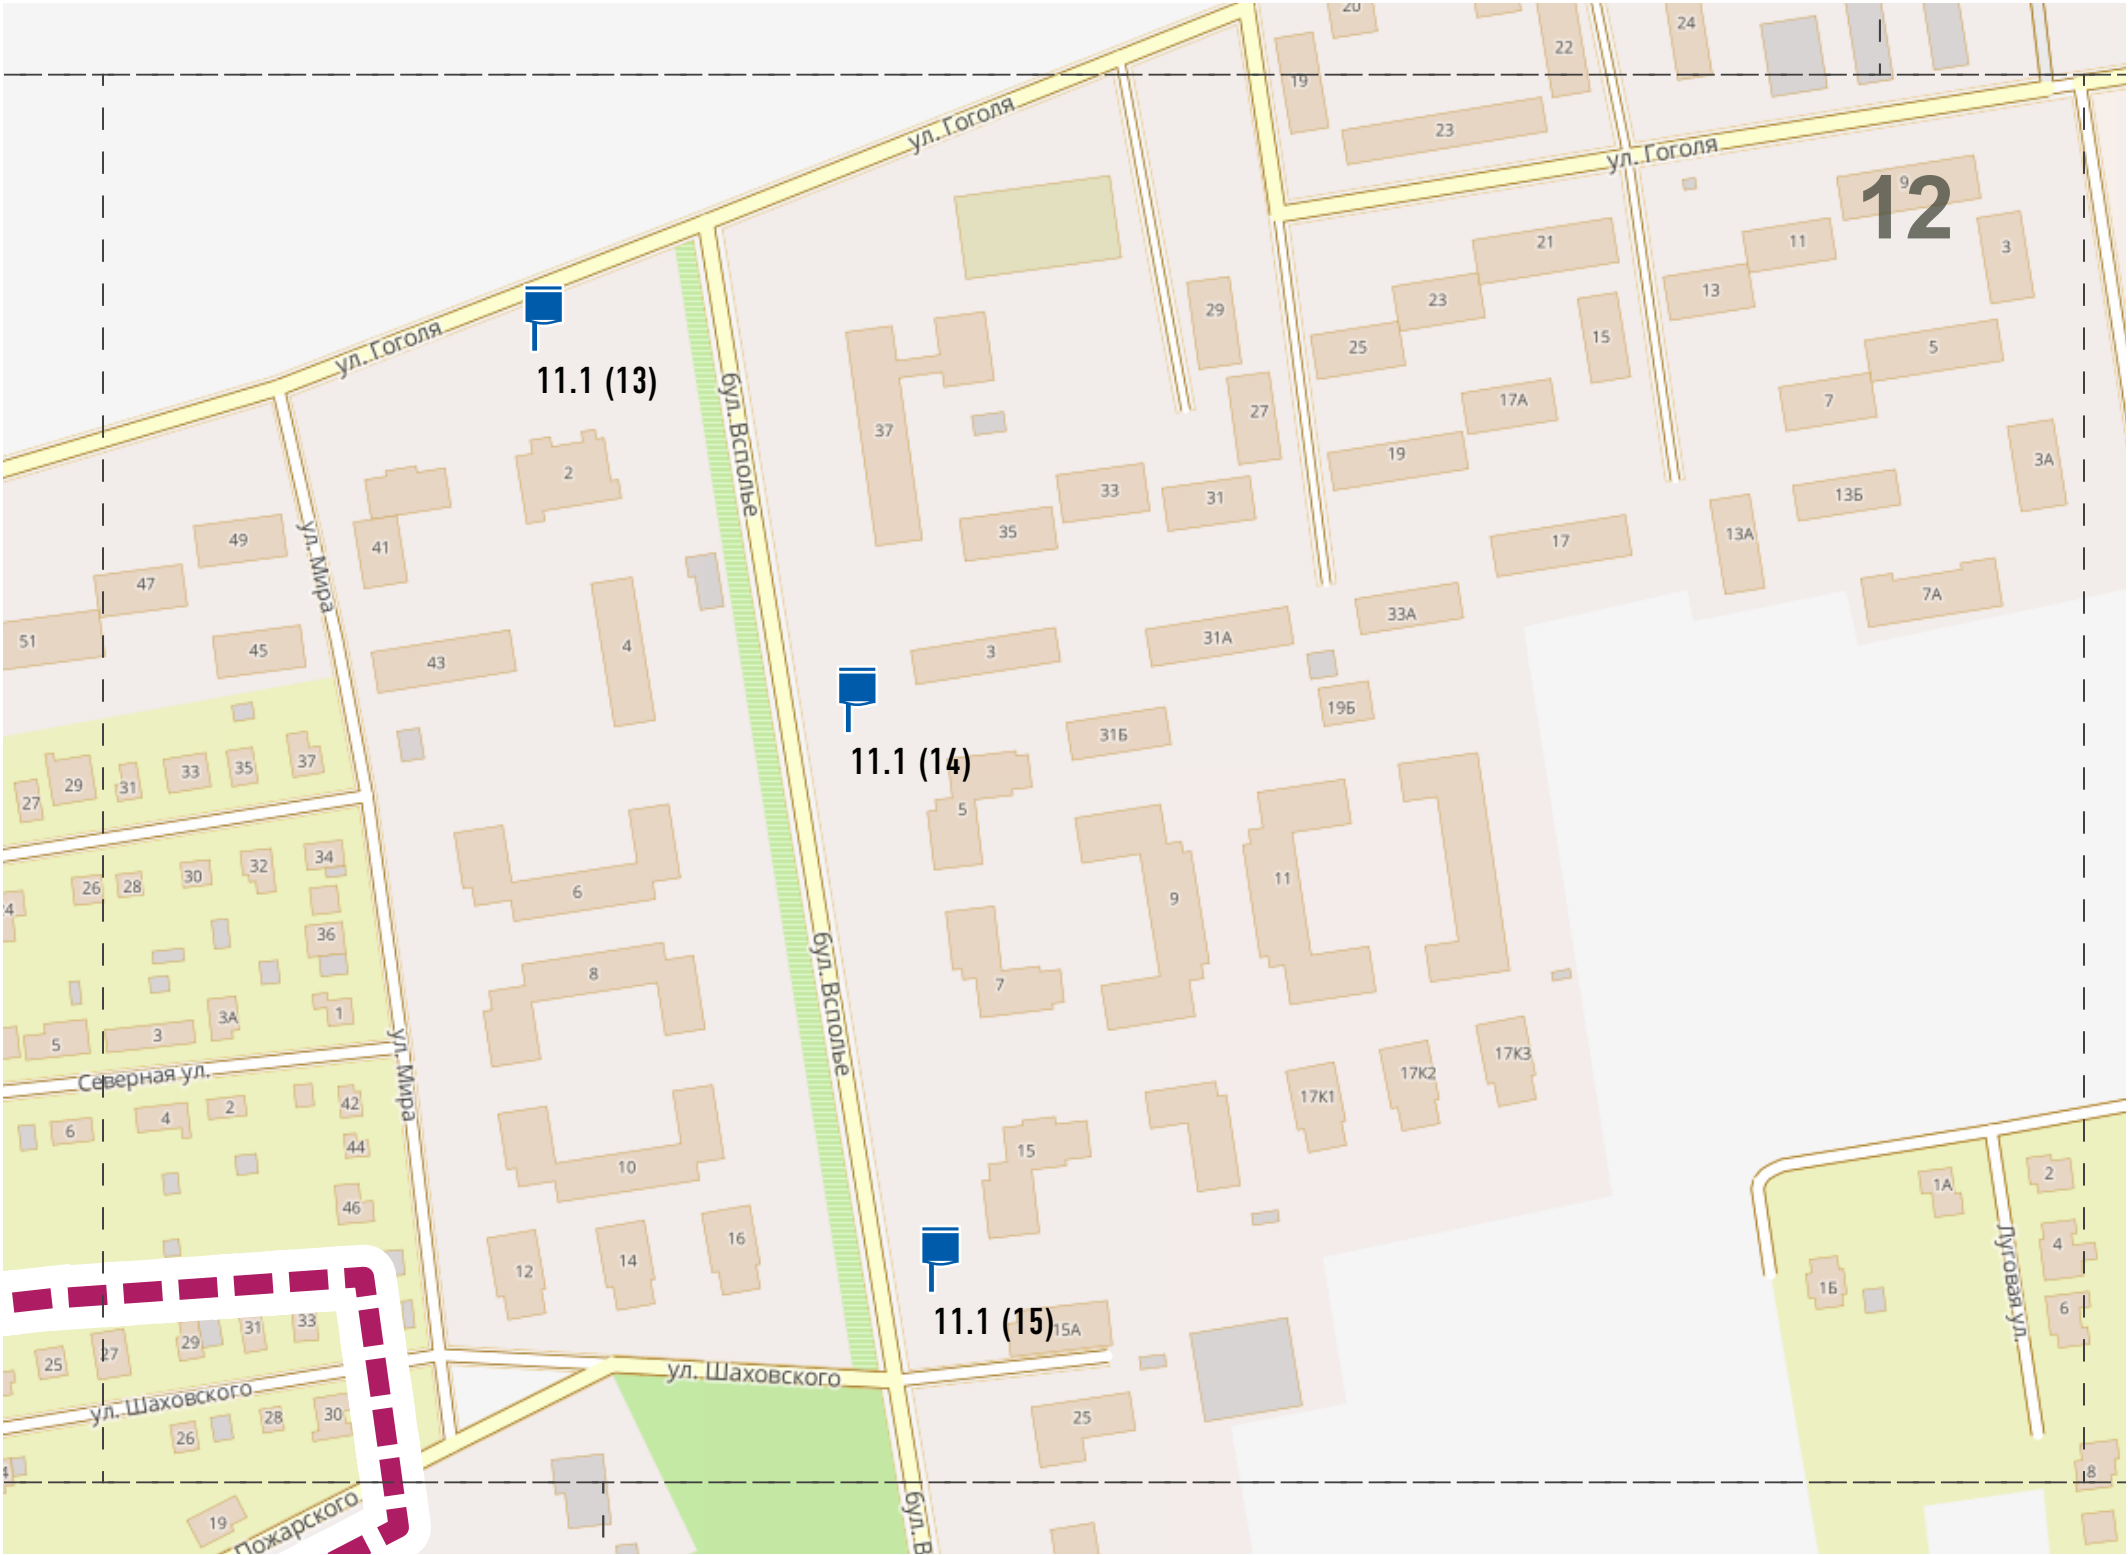



— НОМЕР РАМКИ
НА СИТУАЦИОННОМ ПЛАНЕ

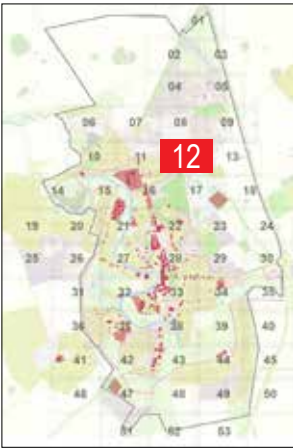

 - Конструкция, расположенная на земле
административного владения

Положение рамки на ситуационном плане



тип конструкции (согласно сборнику типовых рекламных конструкций)	сквозная нумерация рекламных конструкций	обозначение на карте	наименование конструкции	вид конструкции	описание конструкции
11.1	13		СИТИ-БОРДЫ С ВНЕШНИМ ПОДСВЕТОМ 3,7 x 2,7 м		2-х сторонняя конструкция, установленная на собственной опоре. Размер рекламного изображения: 3,7x2,7 м.
11.1	14		СИТИ-БОРДЫ С ВНЕШНИМ ПОДСВЕТОМ 3,7 x 2,7 м		2-х сторонняя конструкция, установленная на собственной опоре. Размер рекламного изображения: 3,7x2,7 м.
11.1	15		СИТИ-БОРДЫ С ВНЕШНИМ ПОДСВЕТОМ 3,7 x 2,7 м		2-х сторонняя конструкция, установленная на собственной опоре. Размер рекламного изображения: 3,7x2,7 м.

РАСПОЛОЖЕНИЕ РЕКЛАМНЫХ И ИНФОРМАЦИОННЫХ КОНСТРУКЦИЙ
ФОТОВРИСОВКА

КОНСТРУКЦИЯ № 10
Г.СУЗДАЛЬ, В 60 МЕТРАХ НА СЕВЕРО-ВОСТОК ОТ ДОМА № 2 ПО УЛ. ГОГОЛЯ



тип конструкции (согласно сборнику типовых рекламных конструкций)	сквозная нумерация рекламных конструкций	обозначение на карте	наименование конструкции	вид конструкции	описание конструкции
11.1	10		СИТИ-БОРДЫ С ВНЕШНИМ ПОДСВЕТОМ 3,7 x 2,7 м		2-х сторонняя конструкция, установленная на собственной опоре. Размер рекламного изображения: 3,7х2,7 м.



КОНСТРУКЦИЯ № 11
Г.СУЗДАЛЬ, В 35 МЕТРАХ НА ЗАПАД ОТ ДОМА № 3 ПО БУЛЬВАРУ ВСПОЛЬЕ



тип конструкции (согласно сборнику типовых рекламных конструкций)	сквозная нумерация рекламных конструкций	обозначение на карте	наименование конструкции	вид конструкции	описание конструкции
11.1	11		СИТИ-БОРДЫ С ВНЕШНИМ ПОДСВЕТОМ 3,7 x 2,7 м		2-х сторонняя конструкция, установленная на собственной опоре. Размер рекламного изображения: 3,7х2,7 м.




КОНСТРУКЦИЯ № 12
Г.СУЗДАЛЬ, В 30 МЕТРАХ НА ЗАПАД ОТ ДОМА № 15 ПО БУЛЬВАРУ ВСПОЛЬЕ




тип конструкции (согласно сборнику типовых рекламных конструкций)	сквозная нумерация рекламных конструкций	обозначение на карте	наименование конструкции	вид конструкции	описание конструкции
11.1	12		СИТИ-БОРДЫ С ВНЕШНИМ ПОДСВЕТОМ 3,7 x 2,7 м		2-х сторонняя конструкция, установленная на собственной опоре. Размер рекламного изображения: 3,7х2,7 м.

РАСПОЛОЖЕНИЕ РЕКЛАМНЫХ И ИНФОРМАЦИОННЫХ КОНСТРУКЦИЙ

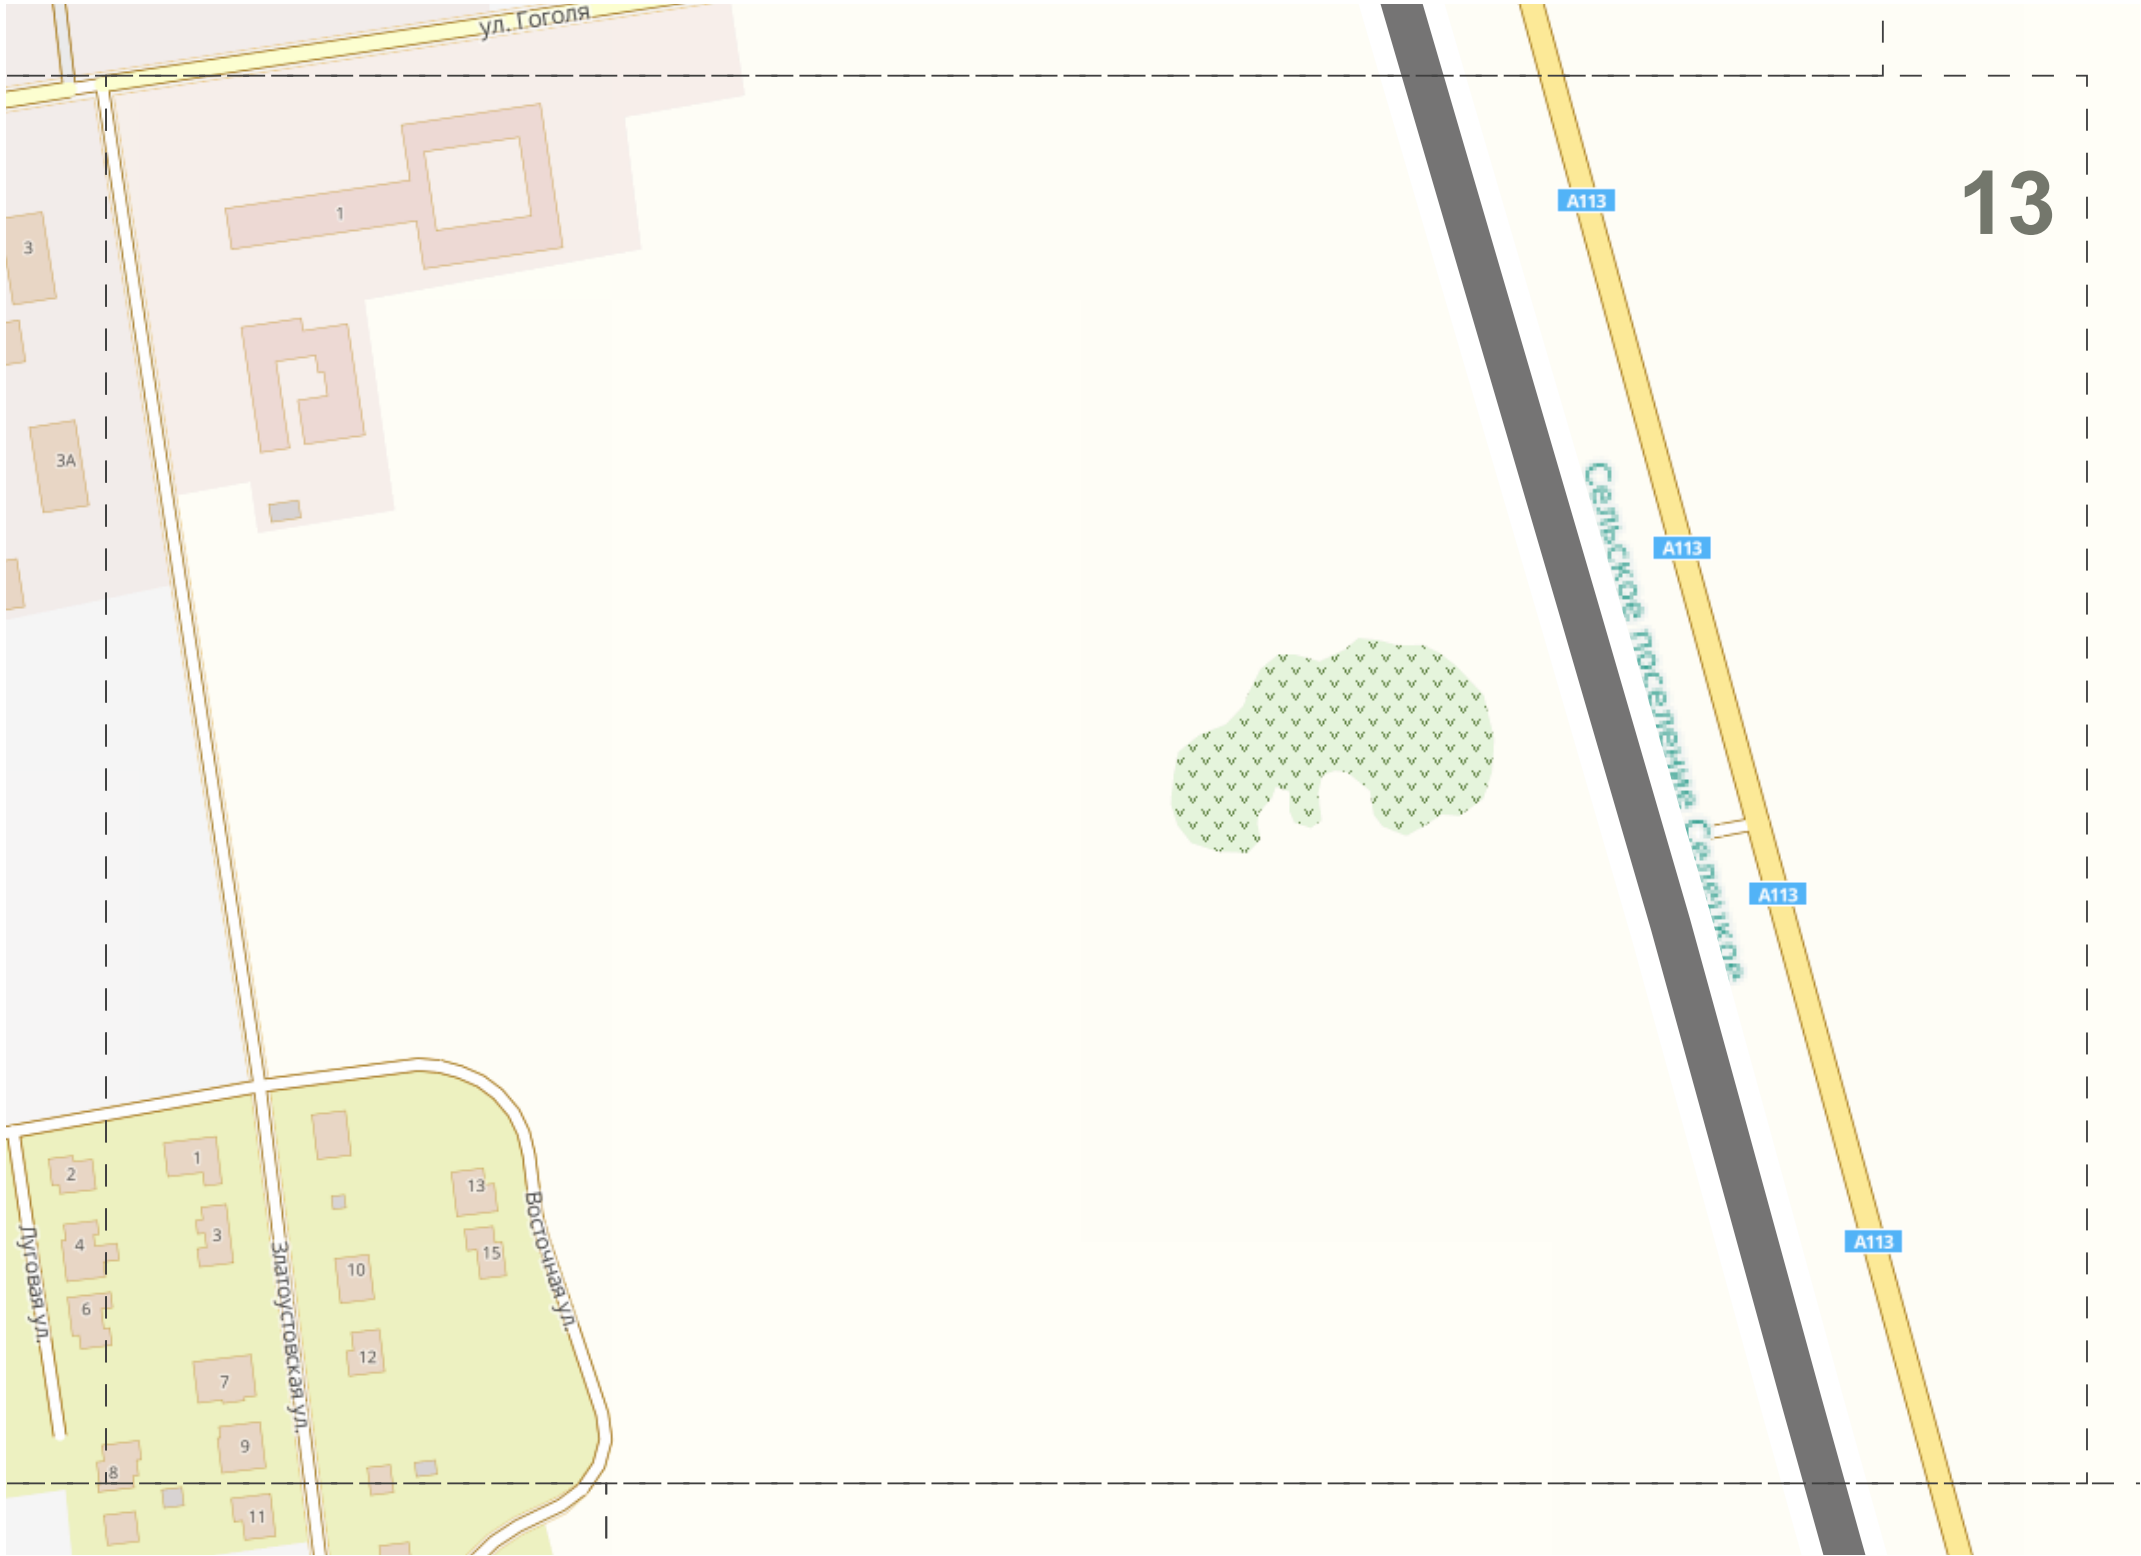

— НОМЕР РАМКИ
НА СИТУАЦИОННОМ ПЛАНЕ


Положение рамки на ситуационном плане

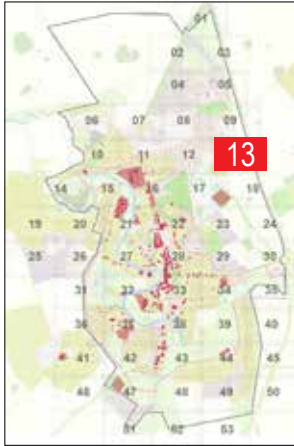

РАСПОЛОЖЕНИЕ РЕКЛАМНЫХ И ИНФОРМАЦИОННЫХ КОНСТРУКЦИЙ




– НОМЕР РАМКИ
НА СИТУАЦИОННОМ ПЛАНЕ

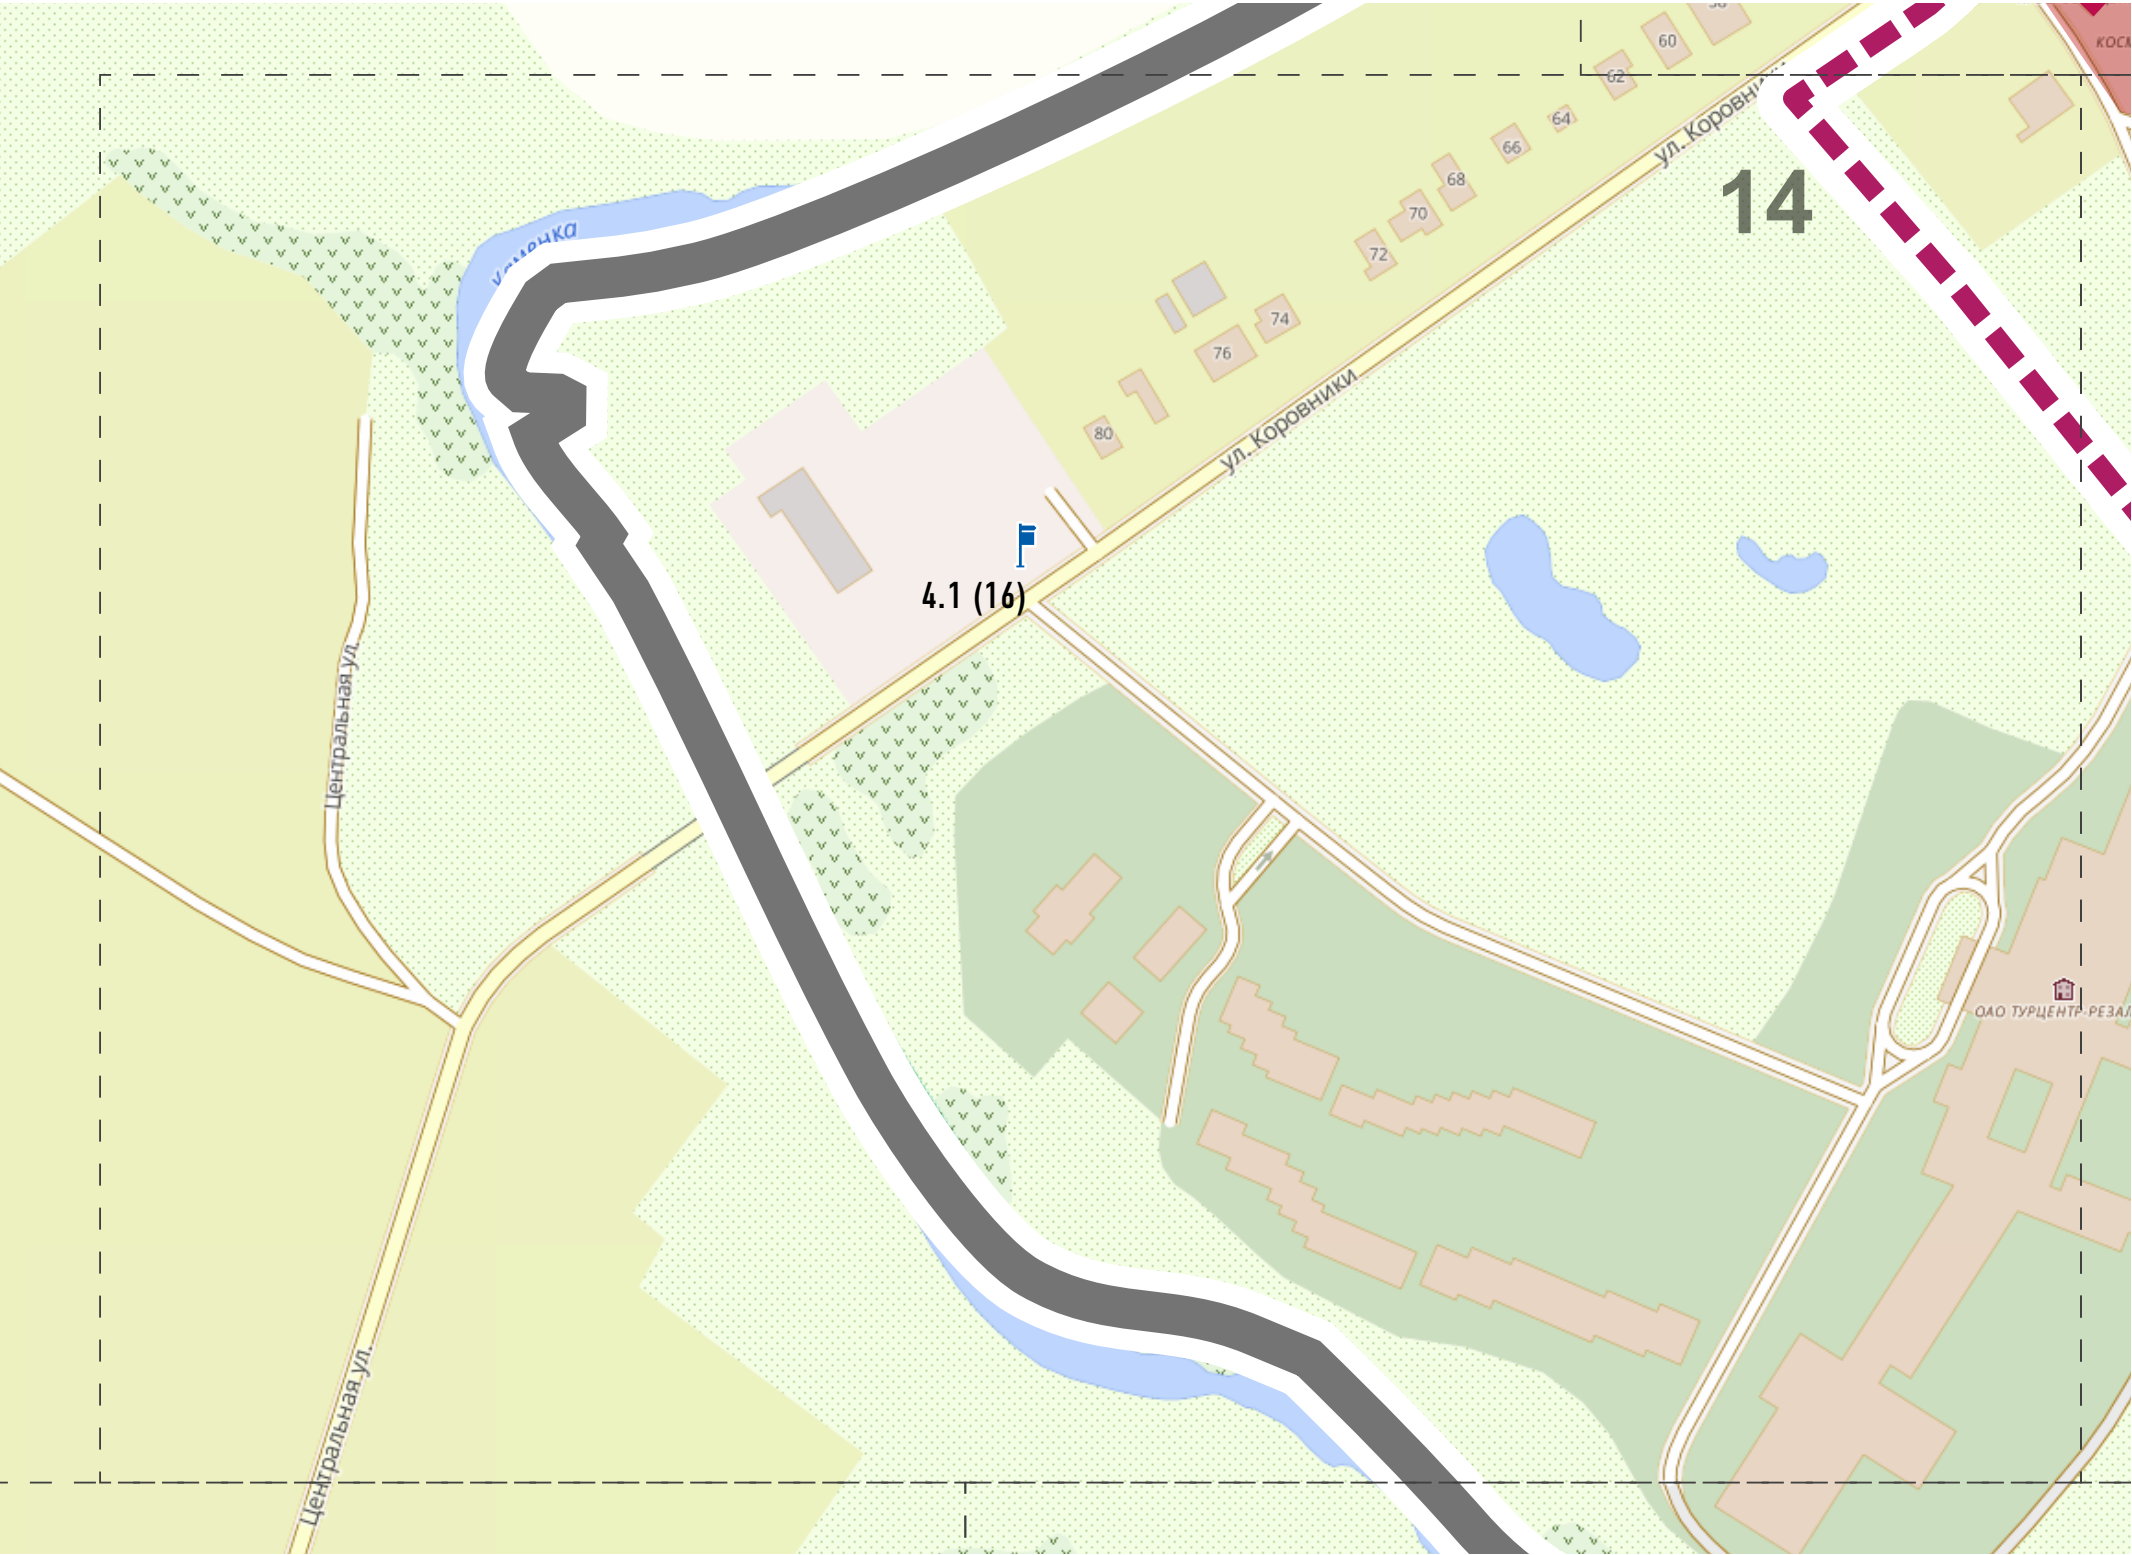

■ - Конструкция, расположенная на земле
административного владения

Положение рамки на ситуационном плане

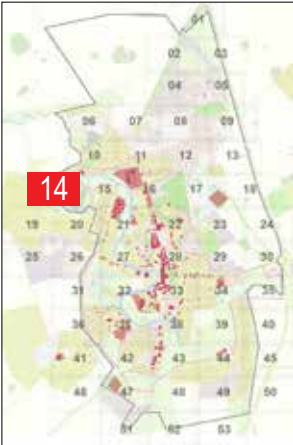

тип конструкции (согласно сборнику типовых рекламных конструкций)	сквозная нумерация рекламных конструкций	обозначение на карте	наименование конструкции	вид конструкции	описание конструкции
4.1	16		УКАЗАТЕЛИ С РЕКЛАМНЫМИ МОДУЛЯМИ		2-х сторонняя модульная конструкция, установленная на собственной опоре. Размер (максимальный) рекламного изображения: 1,2х1,8 м.


КОНСТРУКЦИЯ № 13
Г.СУЗДАЛЬ, В 63 МЕТРАХ НА ЮГО-ЗАПАД ОТ ДОМА № 76 ПО УЛ.КОРОВНИКИ



тип конструкции (согласно сборнику типовых рекламных конструкций)	сквозная нумерация рекламных конструкций	обозначение на карте	наименование конструкции	вид конструкции	описание конструкции
4.1	13		УКАЗАТЕЛИ С РЕКЛАМНЫМИ МОДУЛЯМИ		2-х сторонняя модульная конструкция, установленная на собственной опоре. Размер (максимальный) рекламного изображения: 1,2х1,8 м.




РАСПОЛОЖЕНИЕ РЕКЛАМНЫХ И ИНФОРМАЦИОННЫХ КОНСТРУКЦИЙ

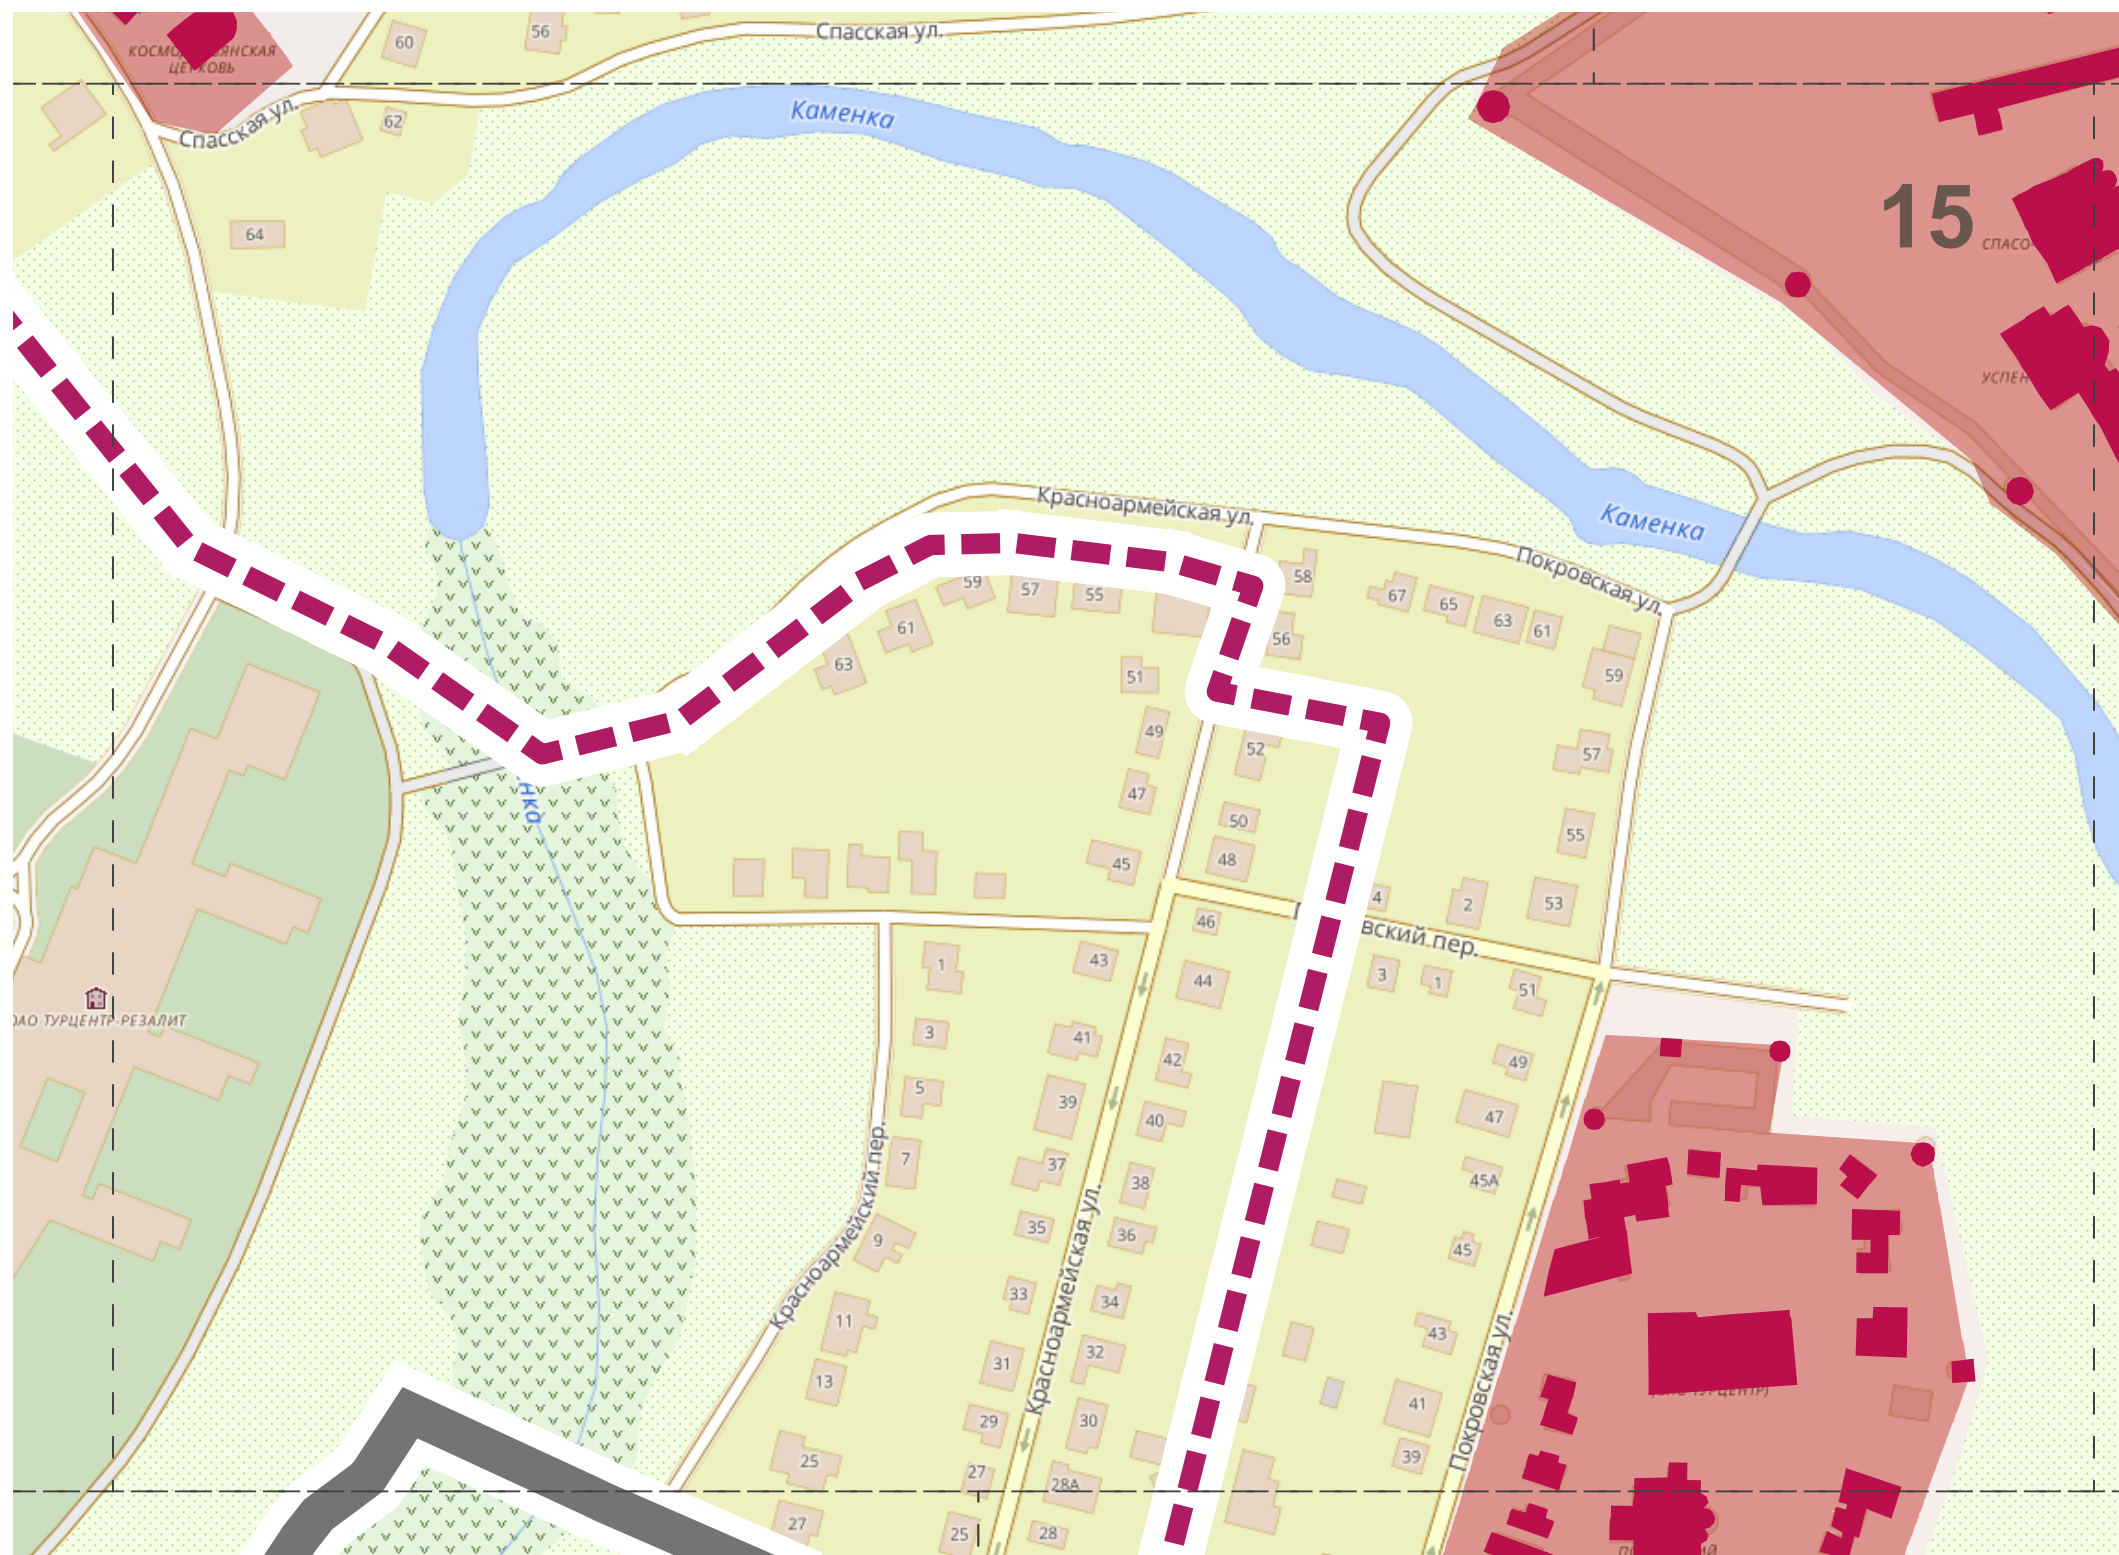


— НОМЕР РАМКИ
НА СИТУАЦИОННОМ ПЛАНЕ

■ - Конструкция, расположенная на земле
административного владения

Положение рамки на ситуационном плане

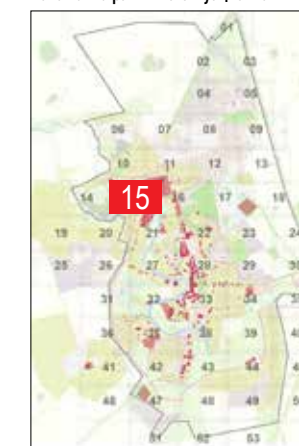


РАСПОЛОЖЕНИЕ РЕКЛАМНЫХ И ИНФОРМАЦИОННЫХ КОНСТРУКЦИЙ

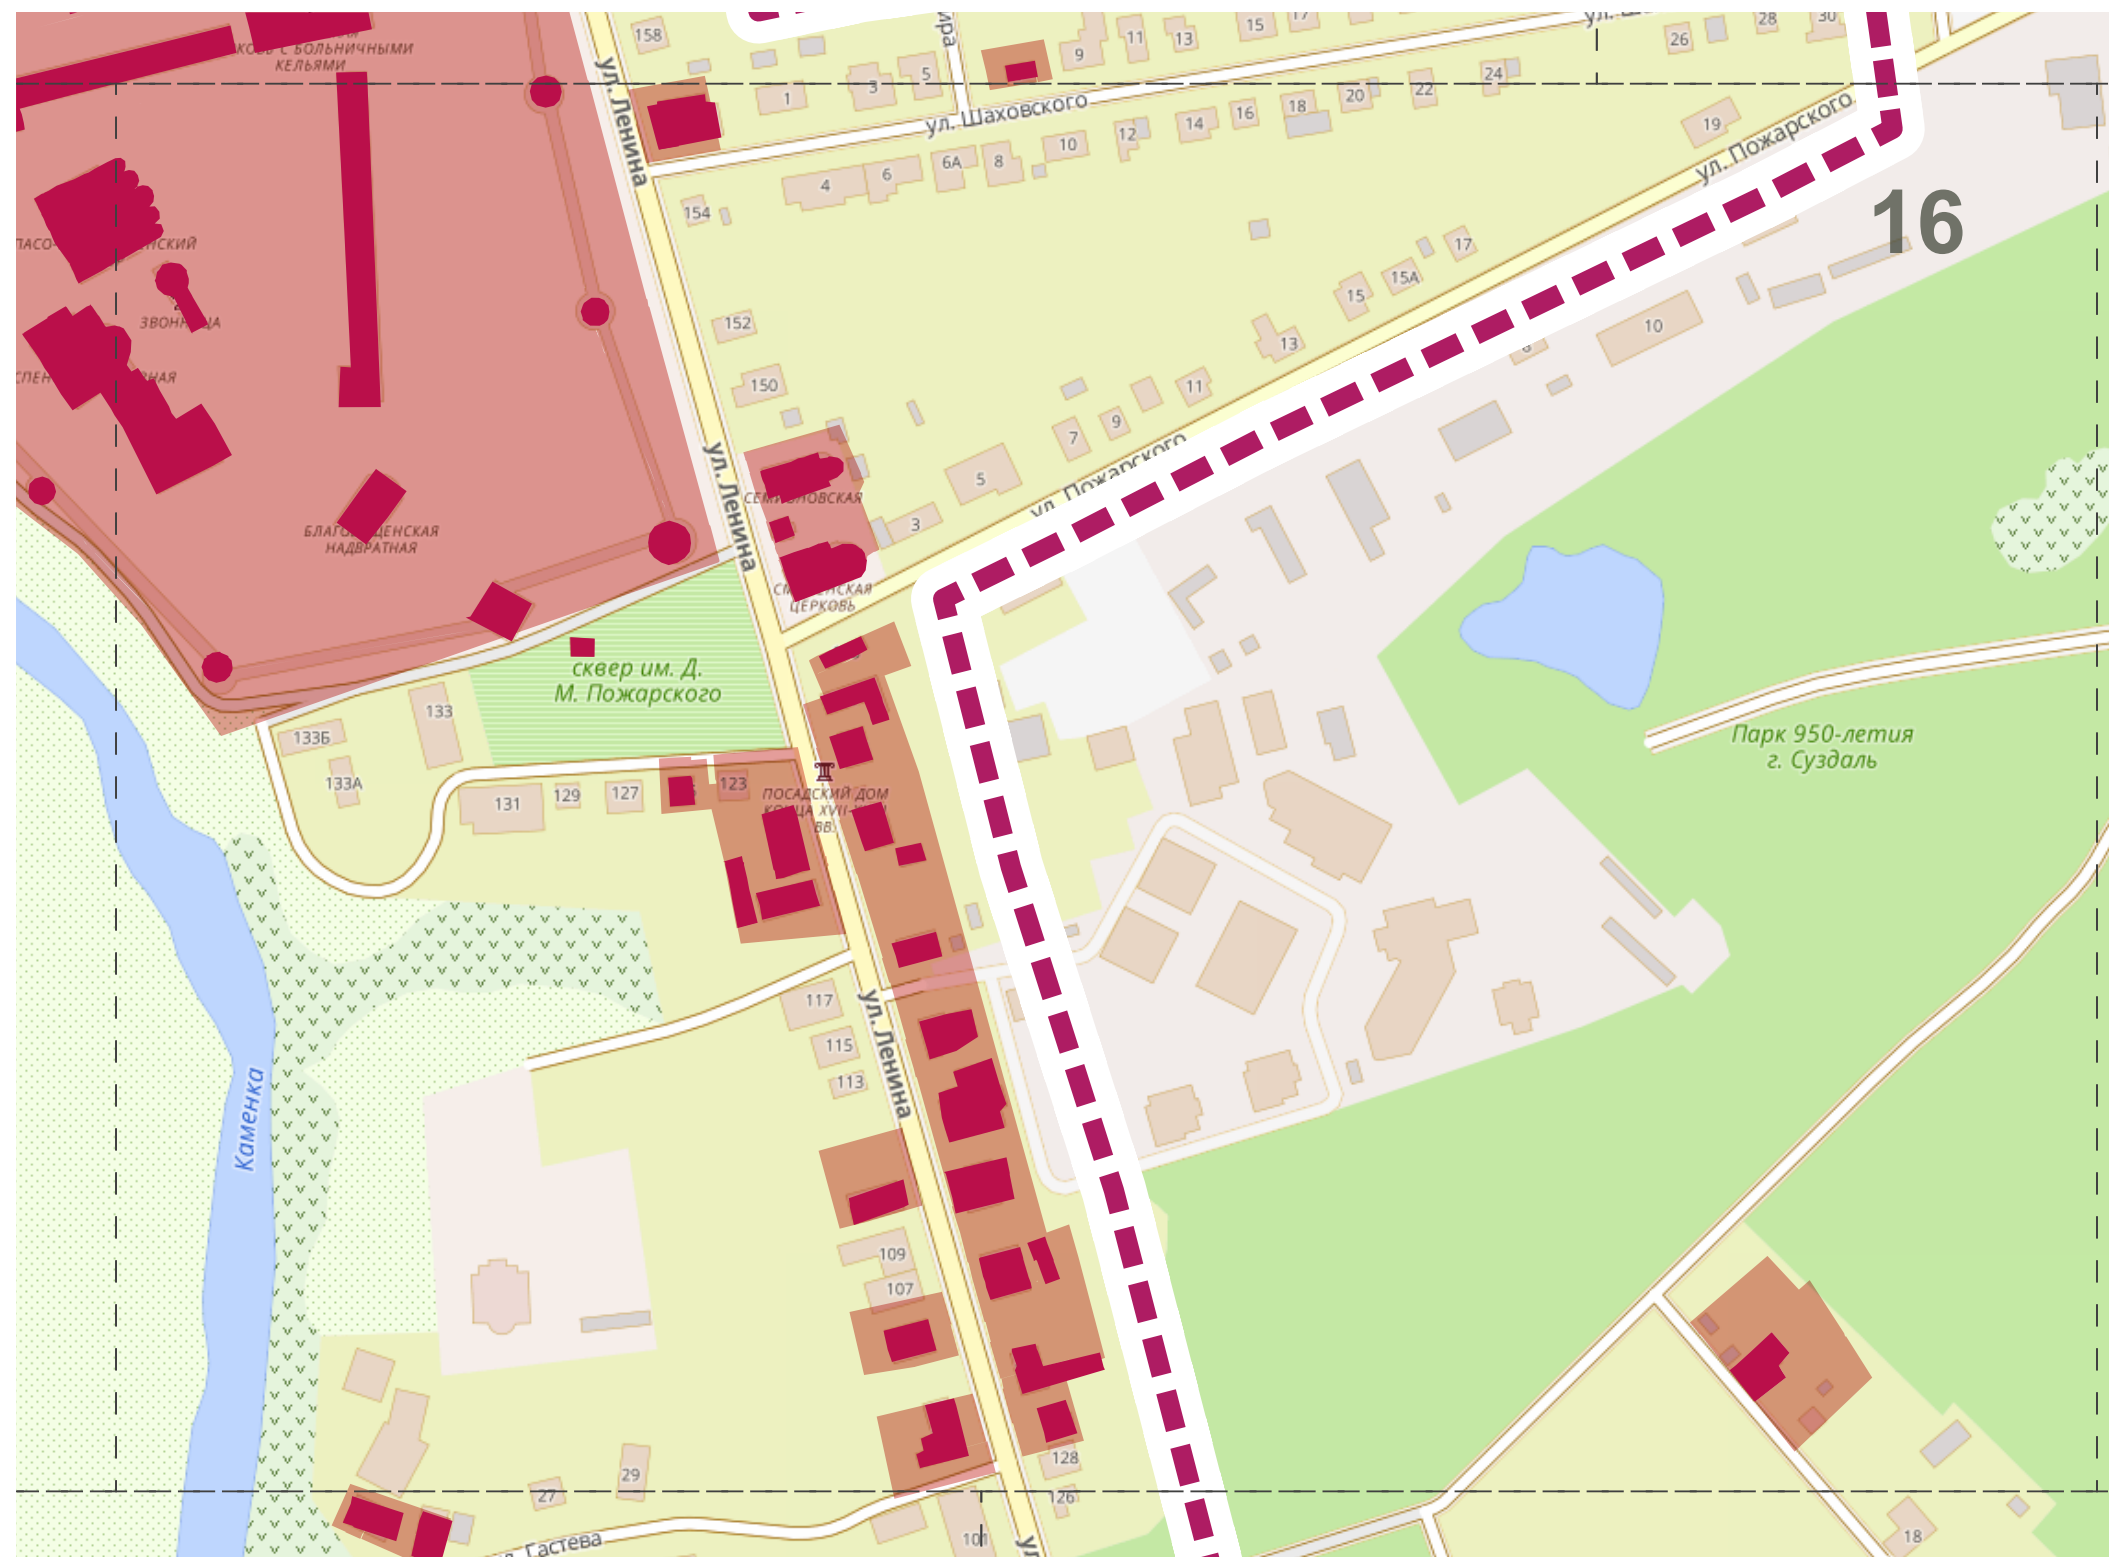


— НОМЕР РАМКИ
НА СИТУАЦИОННОМ ПЛАНЕ

■ - Конструкция, расположенная на земле
административного владения

Положение рамки на ситуационном плане

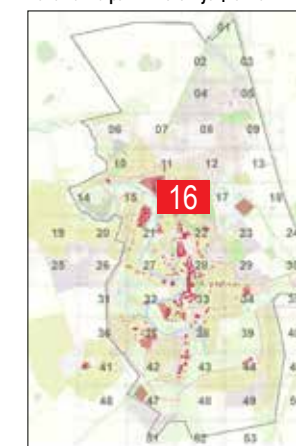


РАСПОЛОЖЕНИЕ РЕКЛАМНЫХ И ИНФОРМАЦИОННЫХ КОНСТРУКЦИЙ

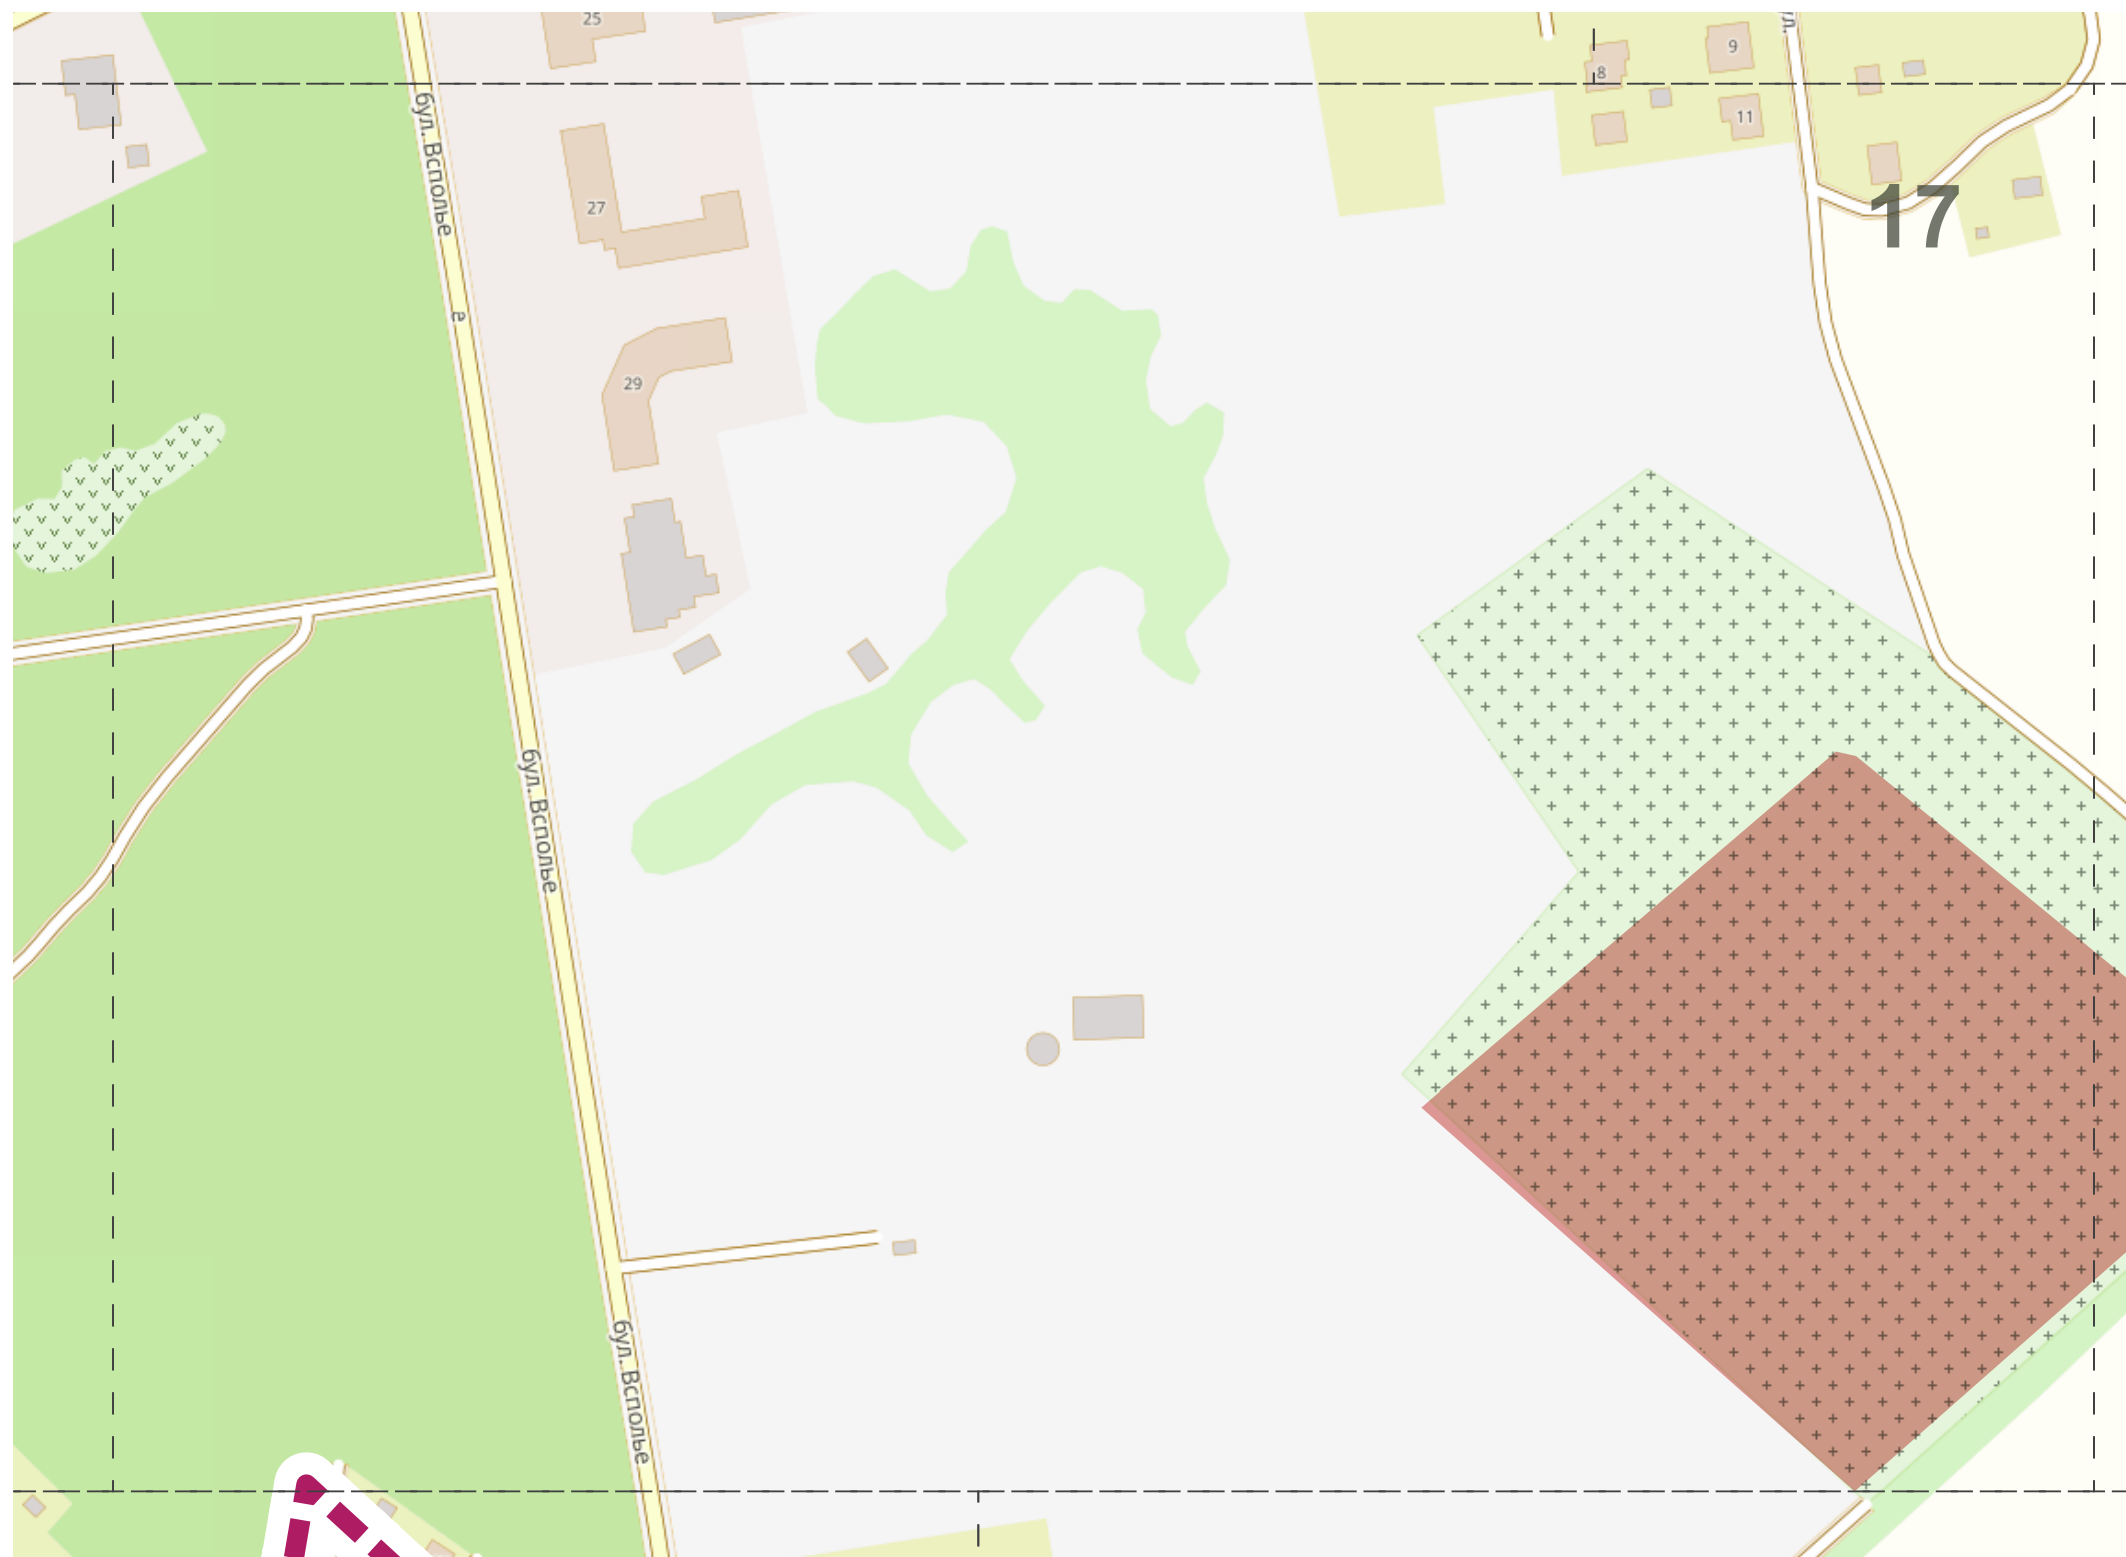


– НОМЕР РАМКИ
НА СИТУАЦИОННОМ ПЛАНЕ

Положение рамки на ситуационном плане

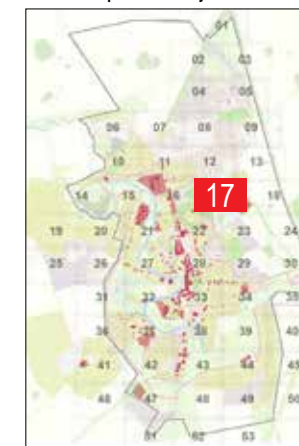


РАСПОЛОЖЕНИЕ РЕКЛАМНЫХ И ИНФОРМАЦИОННЫХ КОНСТРУКЦИЙ

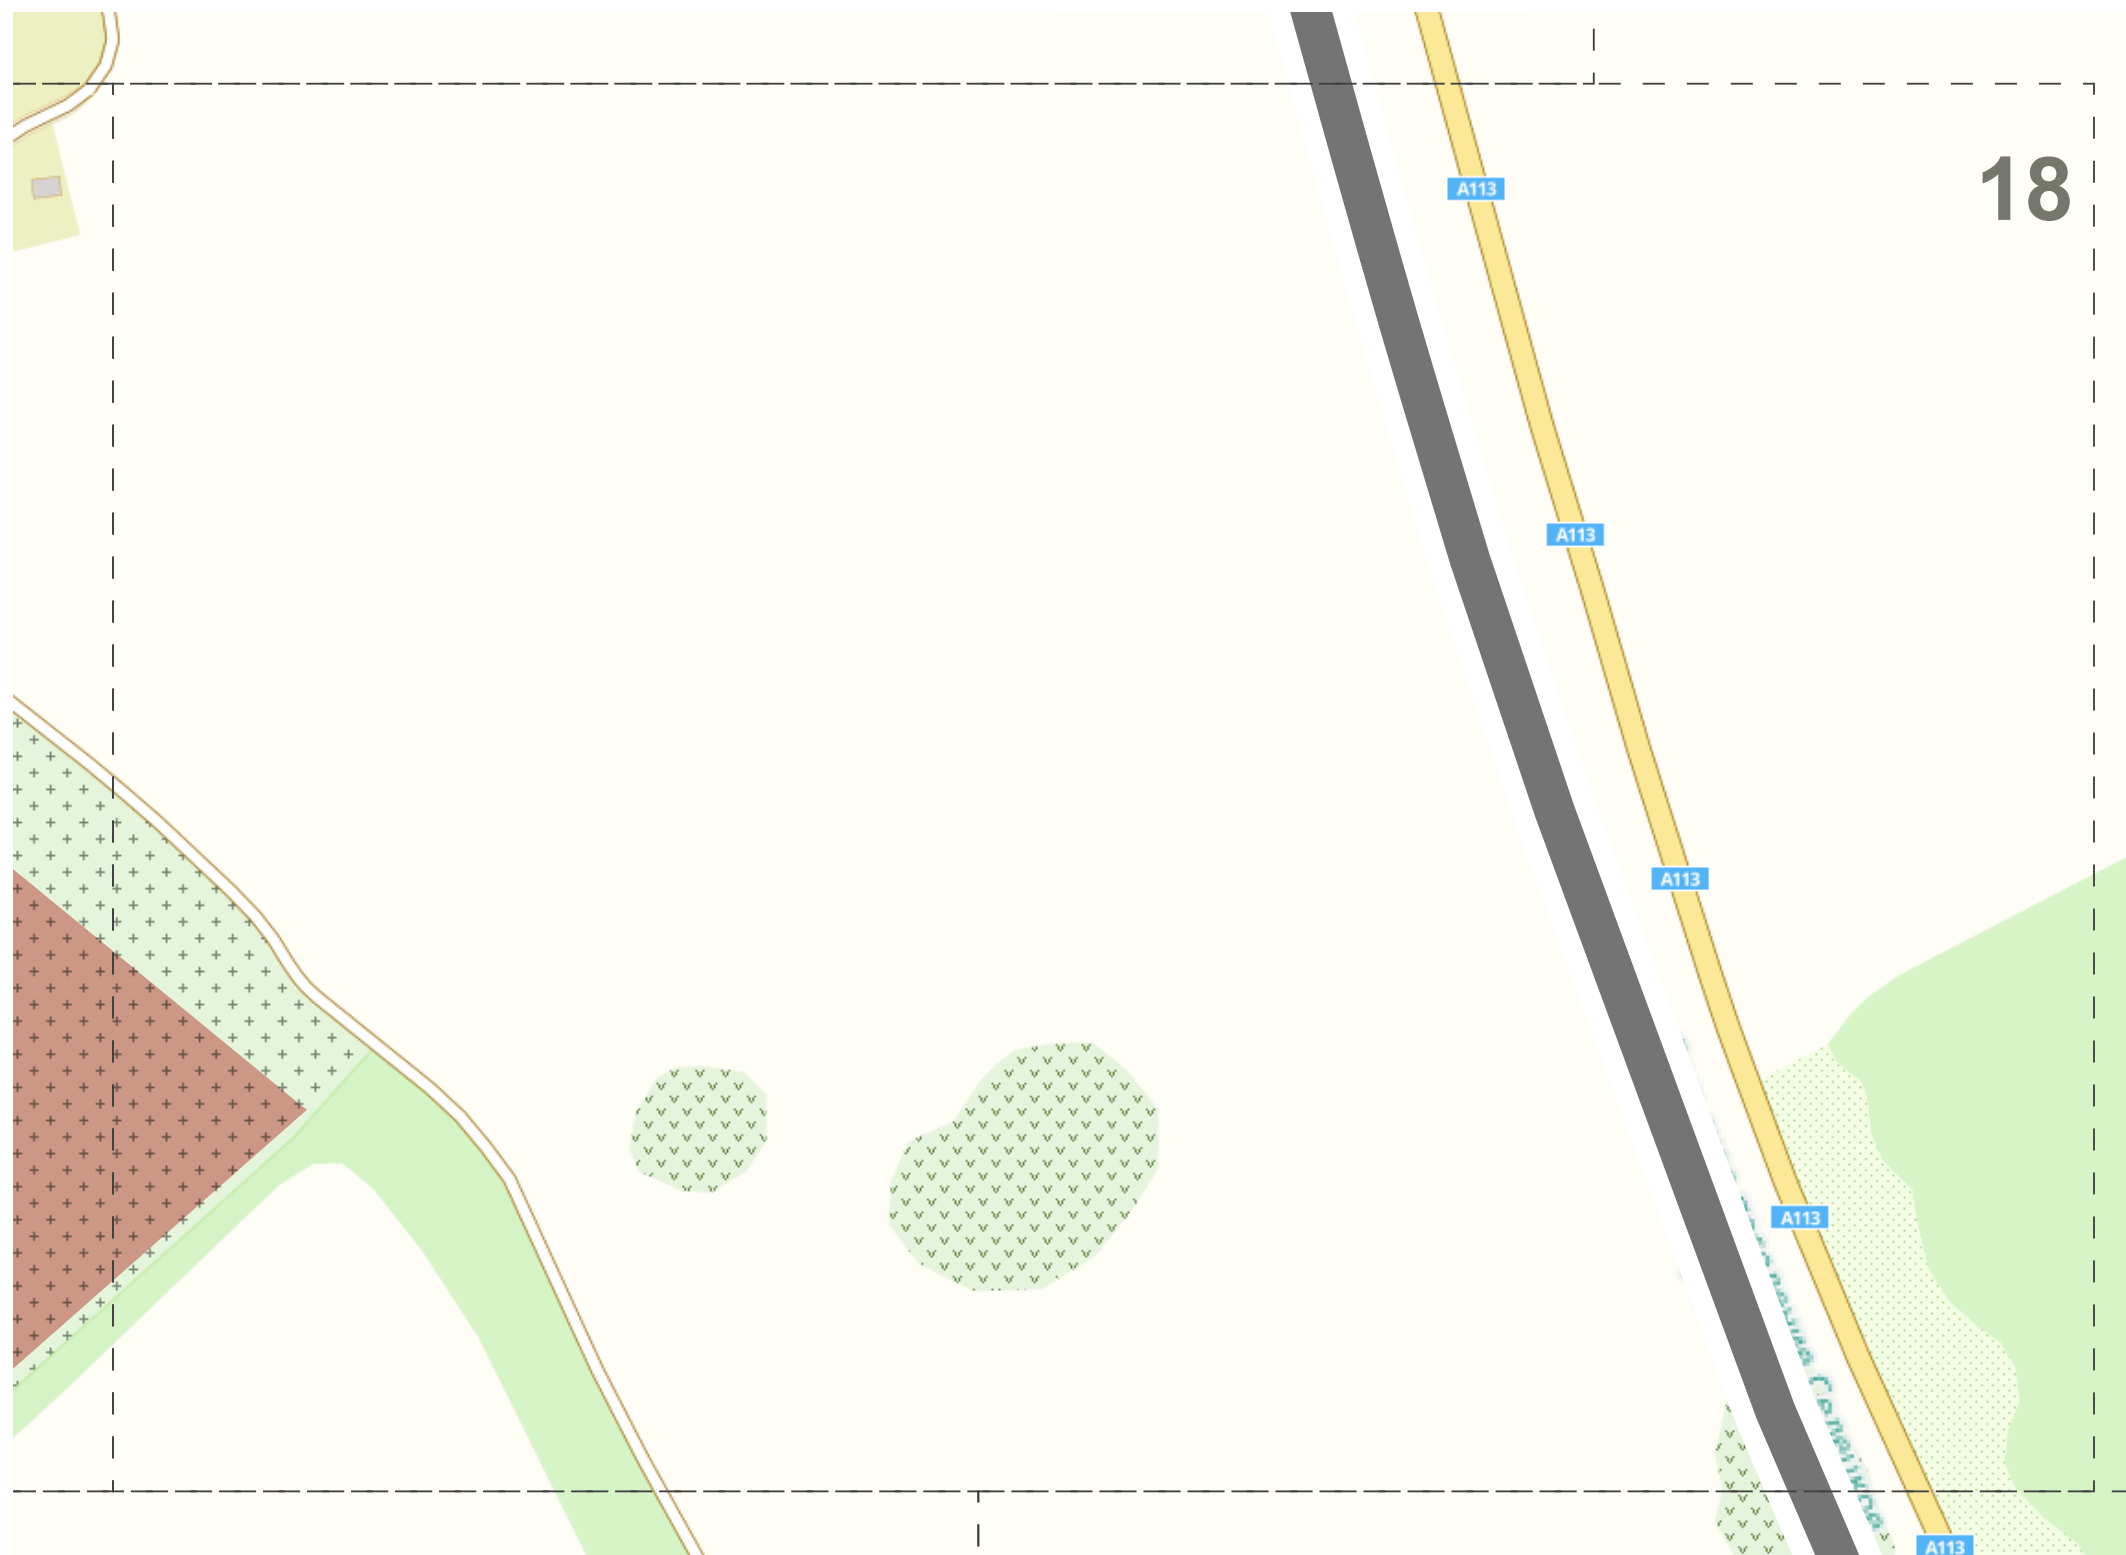

– НОМЕР РАМКИ
НА СИТУАЦИОННОМ ПЛАНЕ

Положение рамки на ситуационном плане

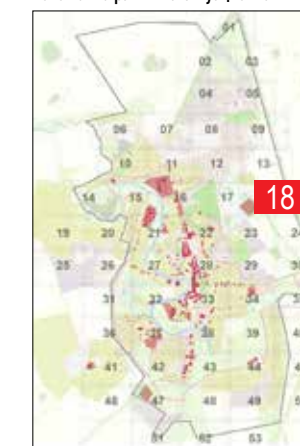

РАСПОЛОЖЕНИЕ РЕКЛАМНЫХ И ИНФОРМАЦИОННЫХ КОНСТРУКЦИЙ



– НОМЕР РАМКИ
НА СИТУАЦИОННОМ ПЛАНЕ

■ - Конструкция, расположенная на земле
административного владения

Положение рамки на ситуационном плане



РАСПОЛОЖЕНИЕ РЕКЛАМНЫХ И ИНФОРМАЦИОННЫХ КОНСТРУКЦИЙ




— НОМЕР РАМКИ
НА СИТУАЦИОННОМ ПЛАНЕ

Положение рамки на ситуационном плане




РАСПОЛОЖЕНИЕ РЕКЛАМНЫХ И ИНФОРМАЦИОННЫХ КОНСТРУКЦИЙ

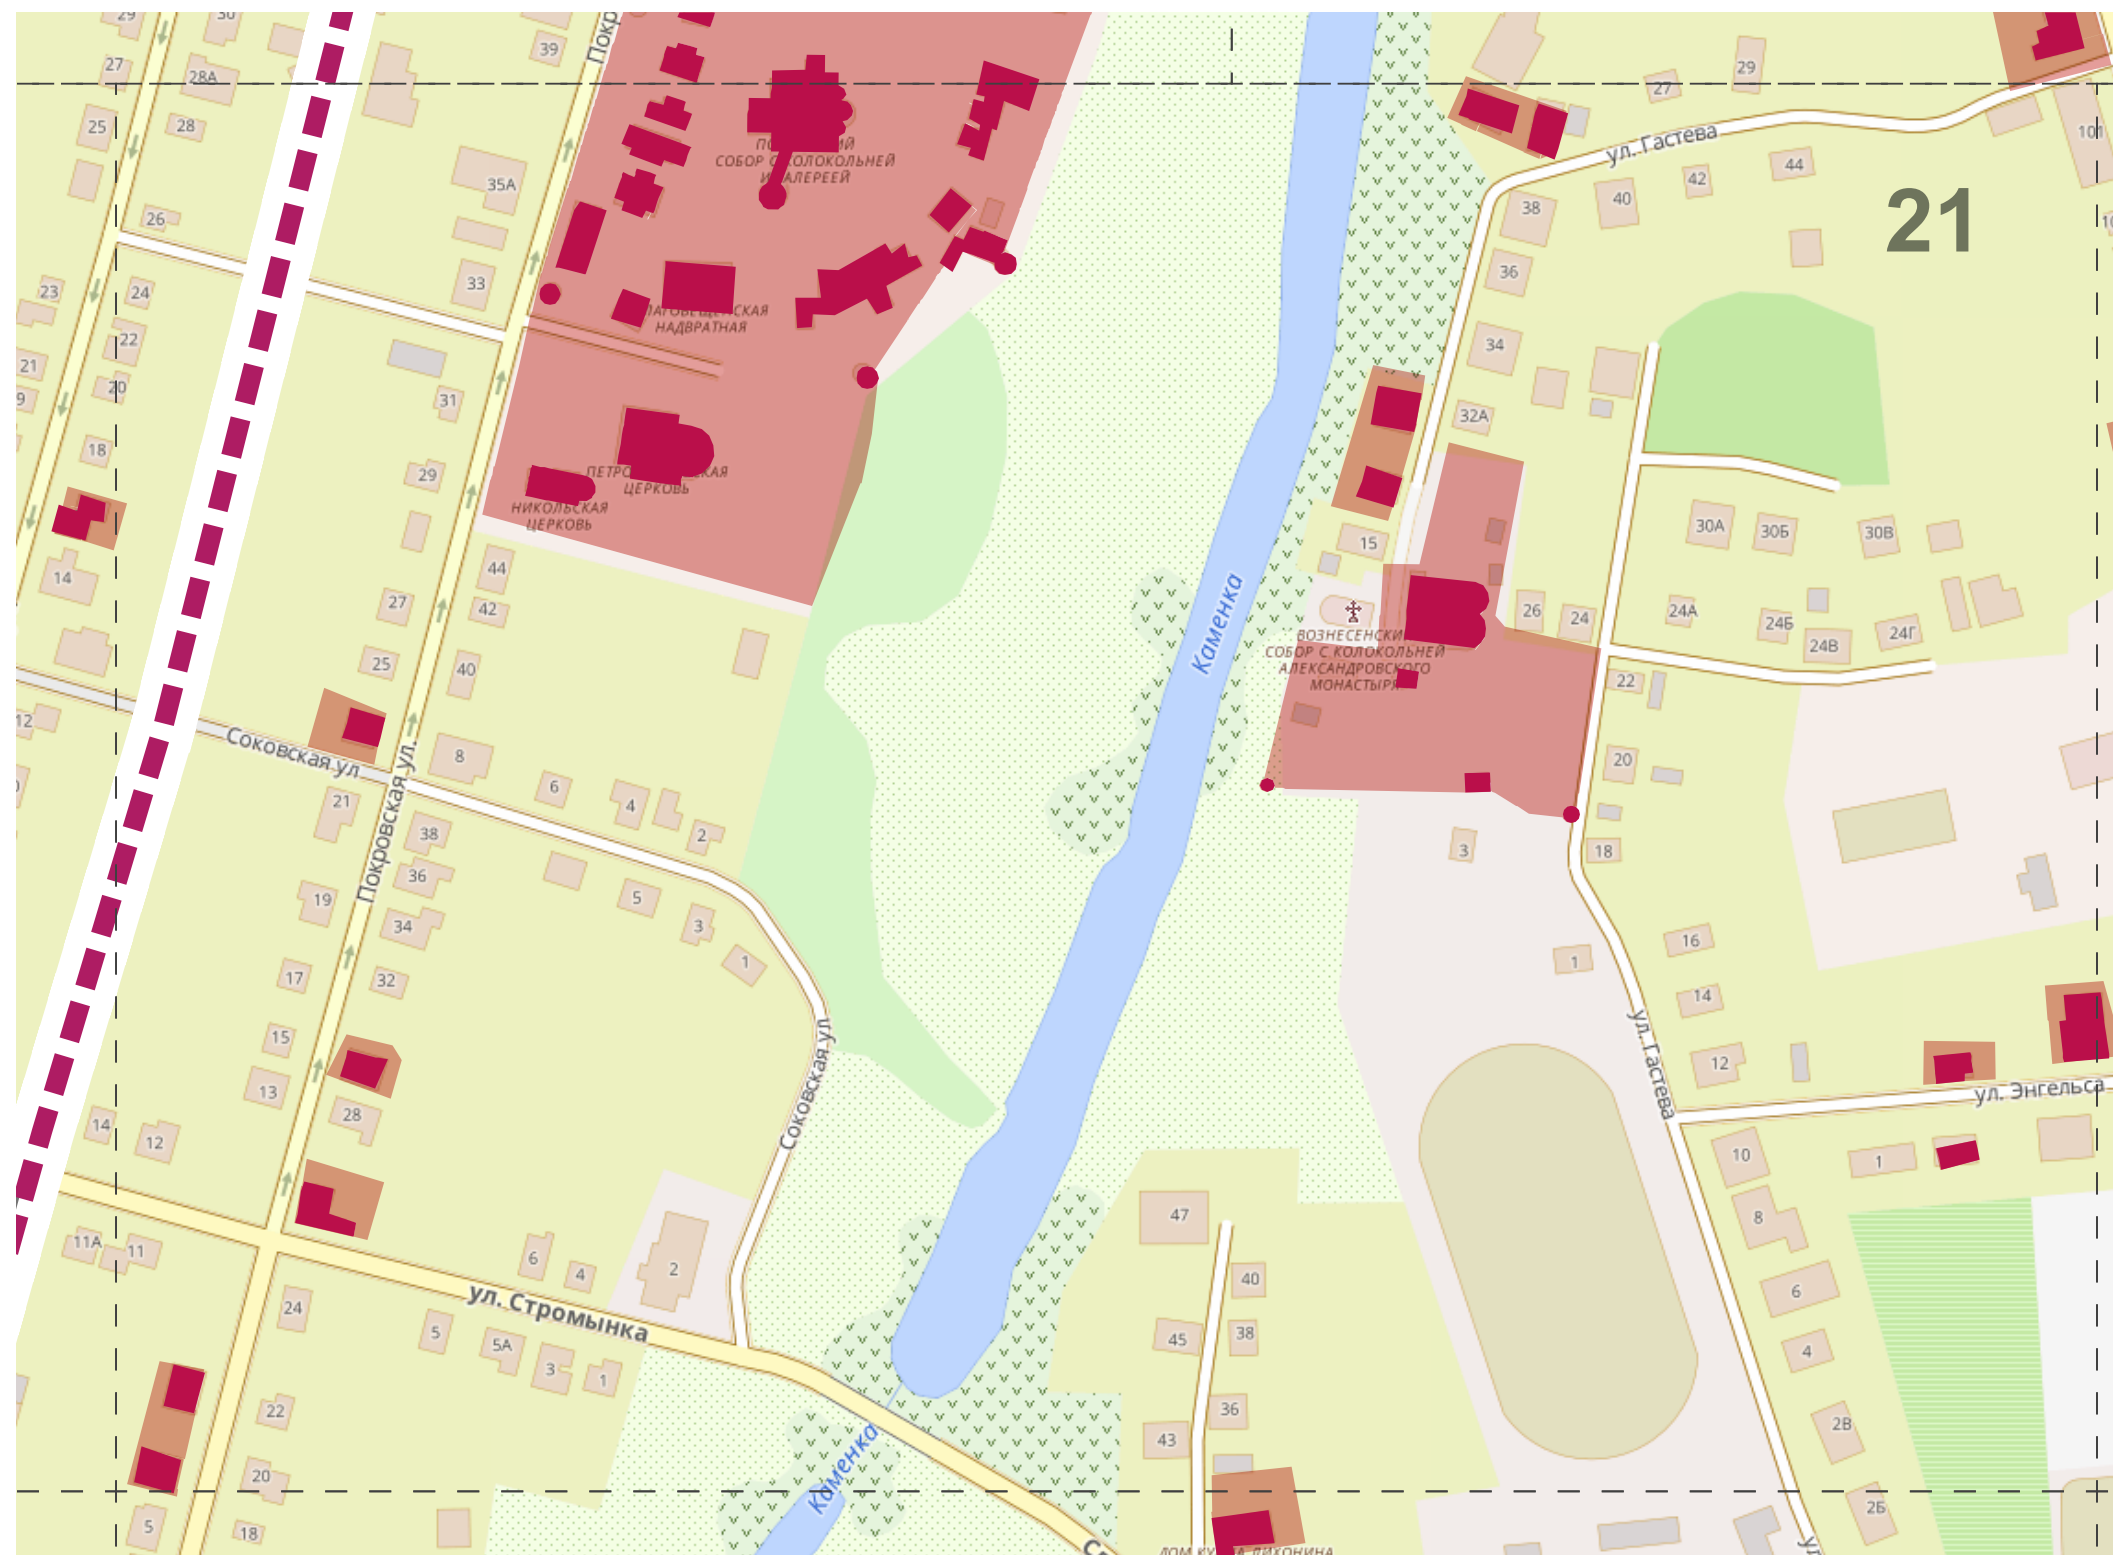


— НОМЕР РАМКИ
НА СИТУАЦИОННОМ ПЛАНЕ

■ - Конструкция, расположенная на земле
административного владения

Положение рамки на ситуационном плане

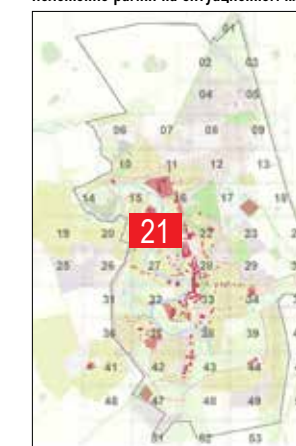


РАСПОЛОЖЕНИЕ РЕКЛАМНЫХ И ИНФОРМАЦИОННЫХ КОНСТРУКЦИЙ

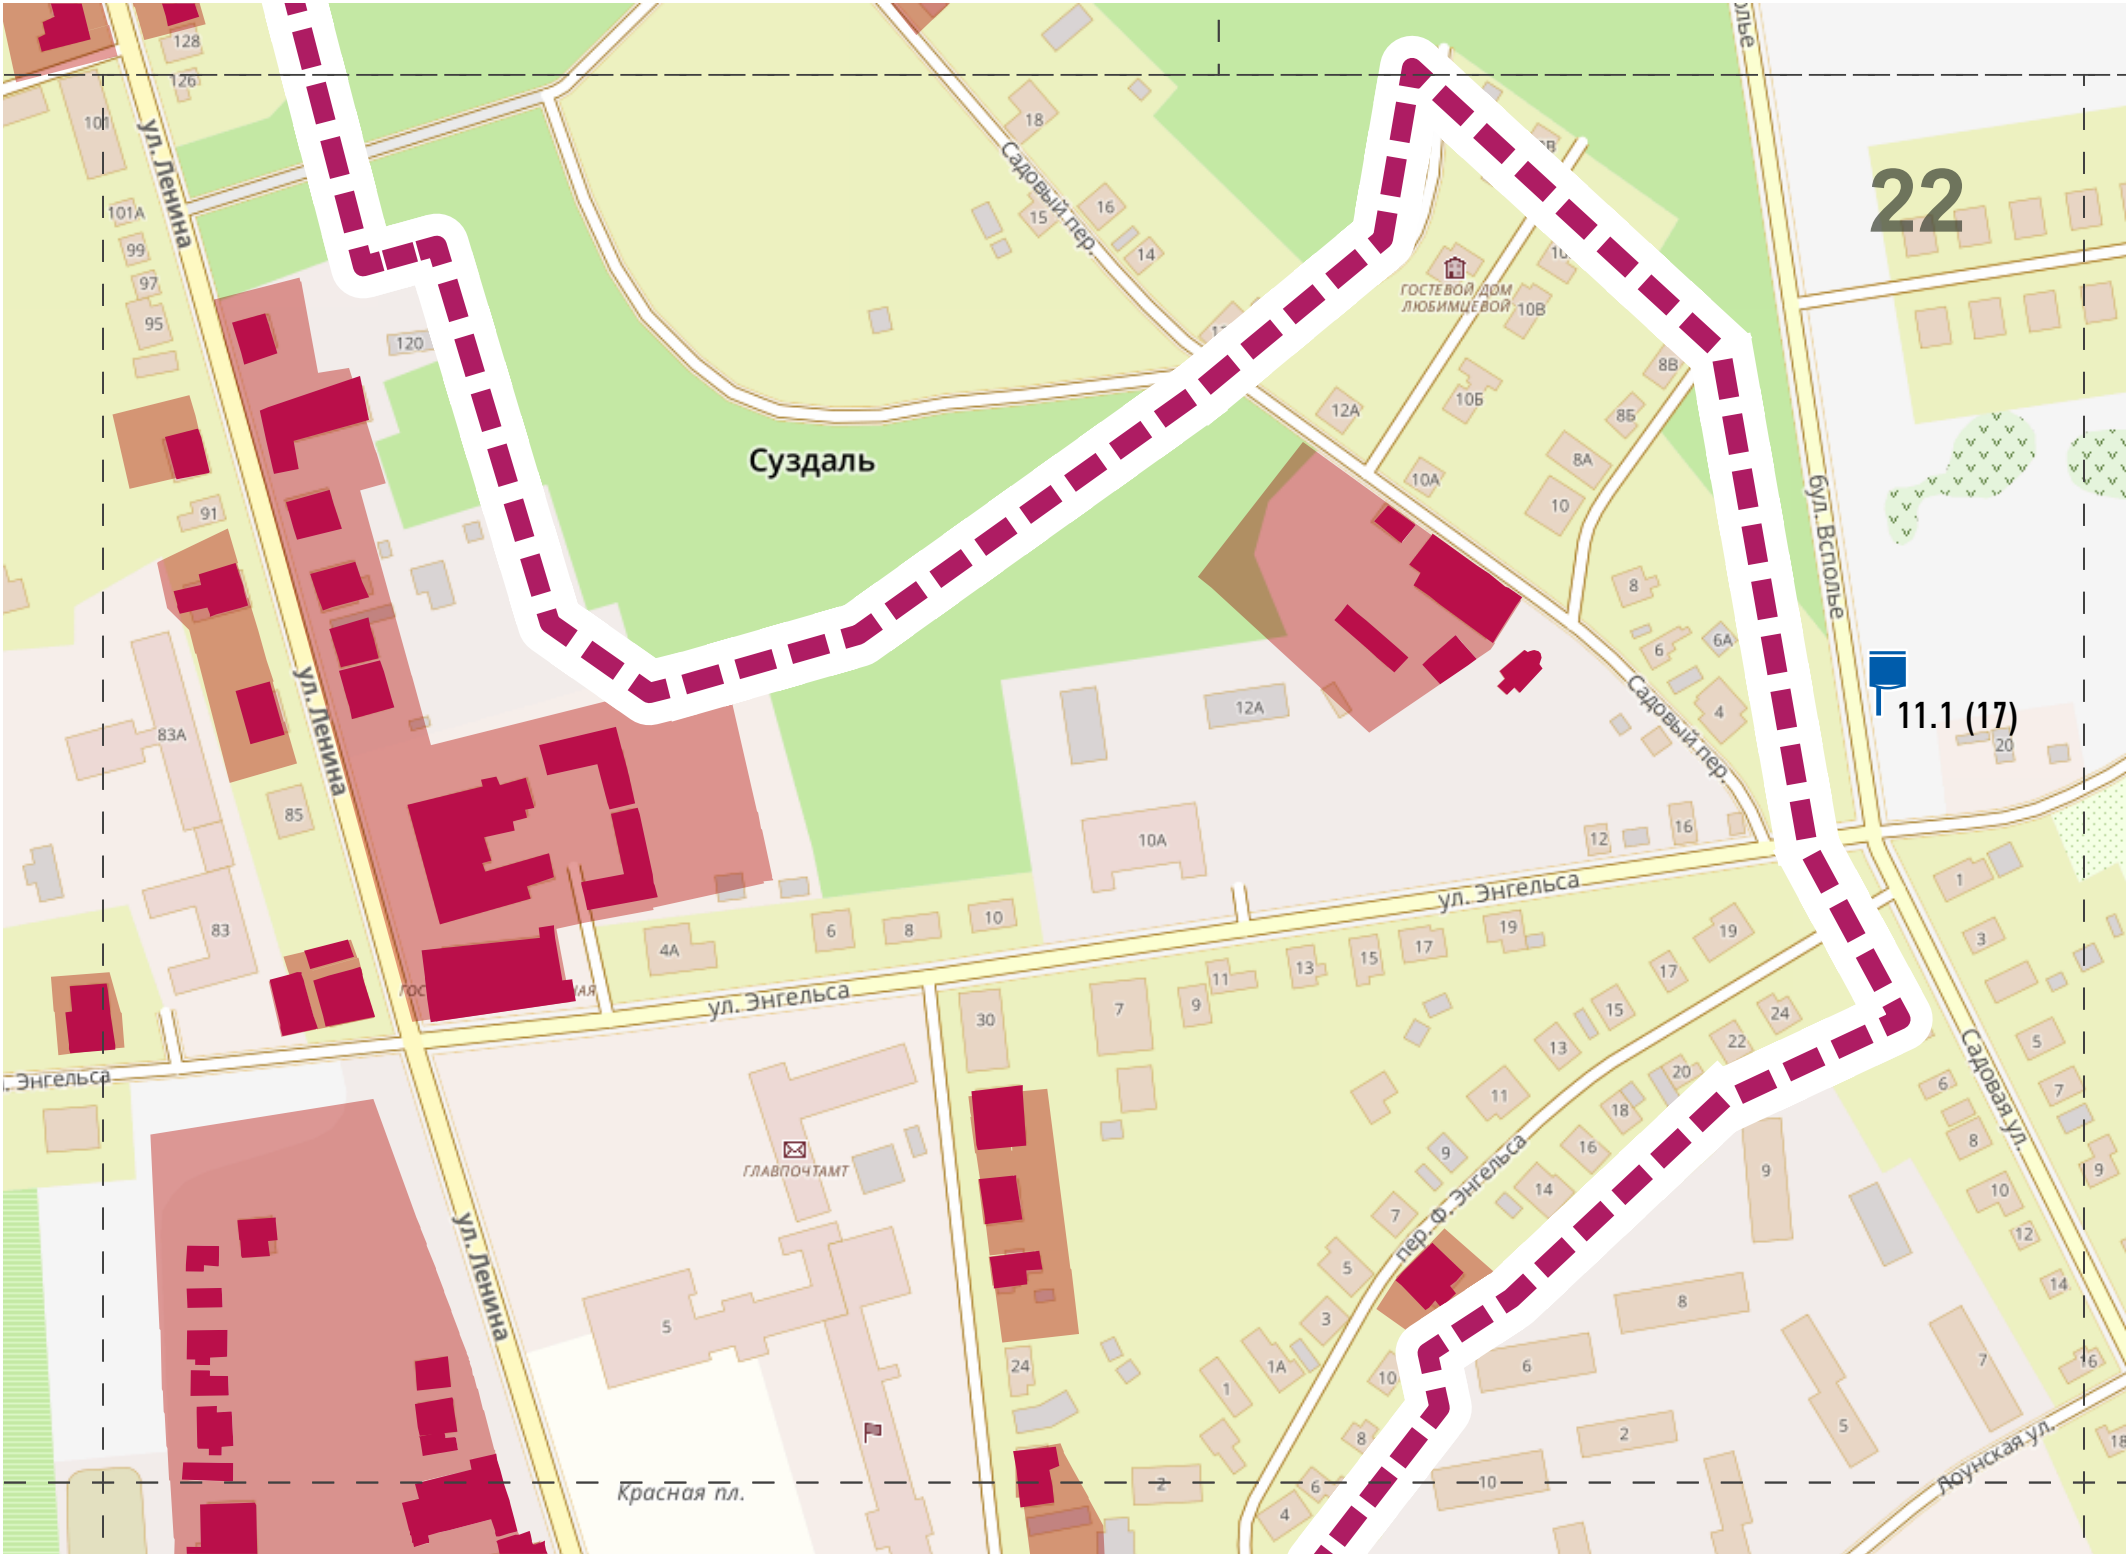

– НОМЕР РАМКИ
НА СИТУАЦИОННОМ ПЛАНЕ

■ - Конструкция, расположенная на земле
административного владения

Положение рамки на ситуационном плане

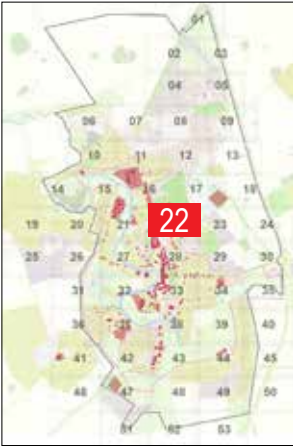

тип конструкции (согласно сборнику типовых рекламных конструкций)	сквозная нумерация рекламных конструкций	обозначение на карте	наименование конструкции	вид конструкции	описание конструкции
4.1	17		СИТИ-БОРДЫ С ВНЕШНИМ ПОДСВЕТОМ 3,7 x 2,7 м		2-х сторонняя конструкция, установленная на собственной опоре. Размер рекламного изображения: 3,7х2,7 м.

РАСПОЛОЖЕНИЕ РЕКЛАМНЫХ И ИНФОРМАЦИОННЫХ КОНСТРУКЦИЙ
ФОТОВРИСОВКА

КОНСТРУКЦИЯ № 14
Г.СУЗДАЛЬ, В 143 МЕТРАХ НА ЮГ ОТ ДОМА № 53 ПО БУЛЬВАРУ ВСПОЛЬЕ



тип конструкции (согласно сборнику типовых рекламных конструкций)	сквозная нумерация рекламных конструкций	обозначение на карте	наименование конструкции	вид конструкции	описание конструкции
11.1	14		СИТИ-БОРДЫ С ВНЕШНИМ ПОДСВЕТОМ 3,7 X 2,7 М		2-х сторонняя конструкция, установленная на собственной опоре. Размер рекламного изображения: 3,7х2,7 м.

РАСПОЛОЖЕНИЕ РЕКЛАМНЫХ И ИНФОРМАЦИОННЫХ КОНСТРУКЦИЙ




— НОМЕР РАМКИ
НА СИТУАЦИОННОМ ПЛАНЕ

Положение рамки на ситуационном плане



РАСПОЛОЖЕНИЕ РЕКЛАМНЫХ И ИНФОРМАЦИОННЫХ КОНСТРУКЦИЙ

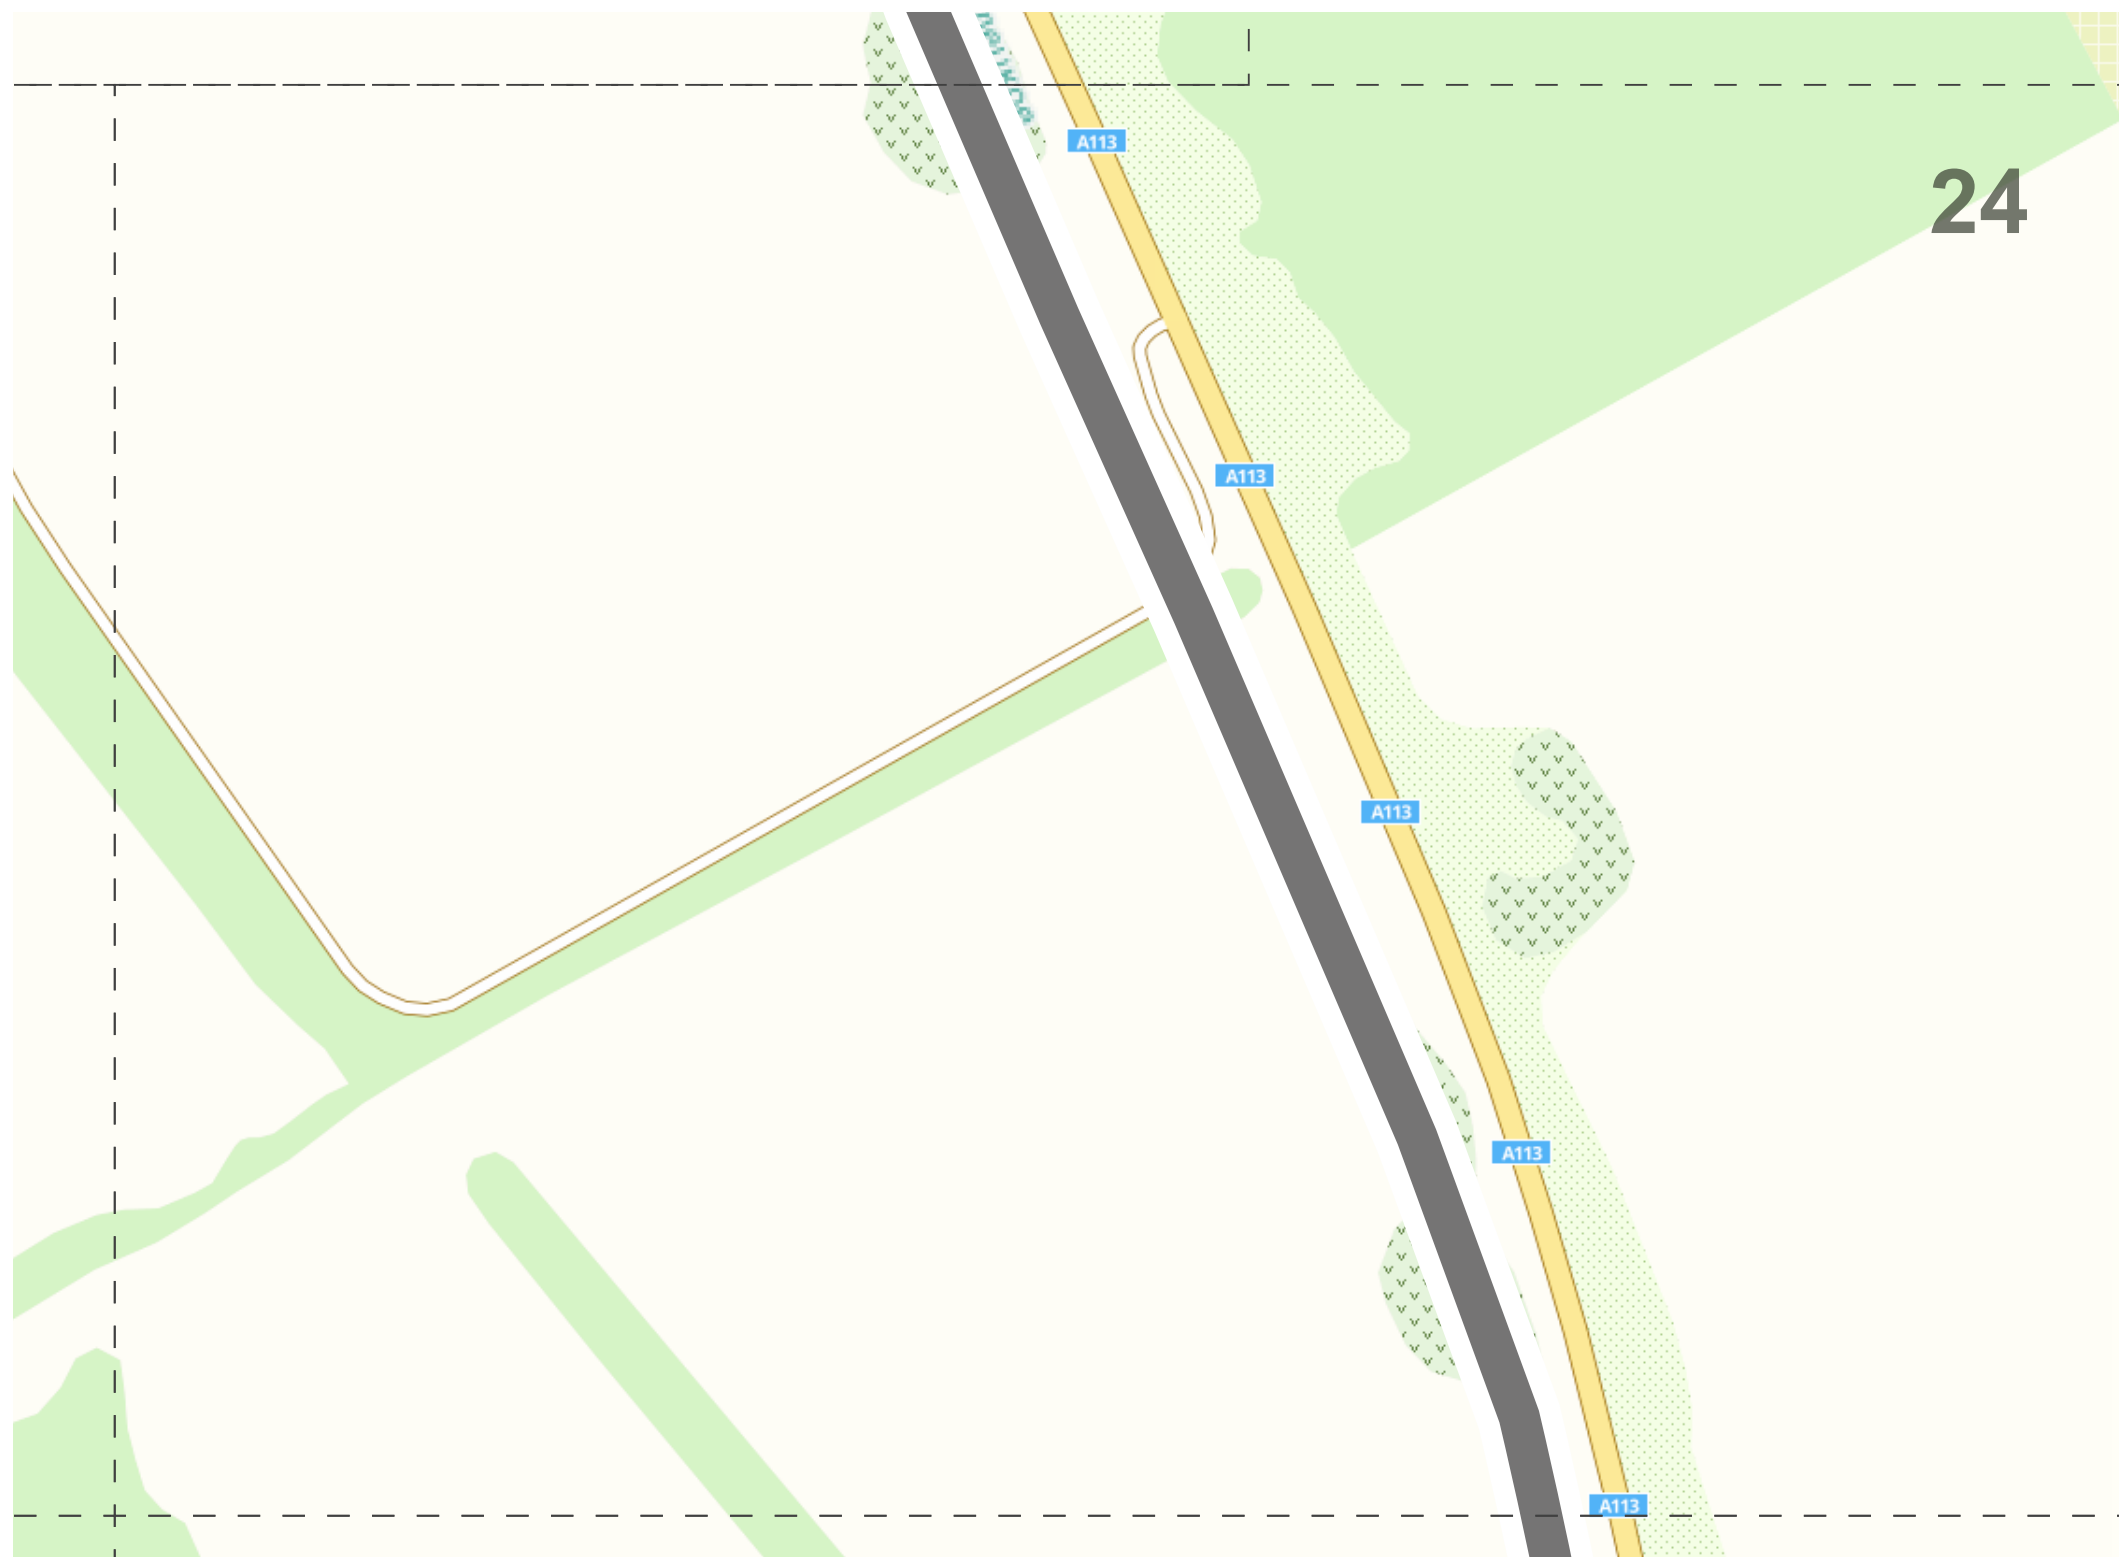


– НОМЕР РАМКИ
НА СИТУАЦИОННОМ ПЛАНЕ

Положение рамки на ситуационном плане



РАСПОЛОЖЕНИЕ РЕКЛАМНЫХ И ИНФОРМАЦИОННЫХ КОНСТРУКЦИЙ

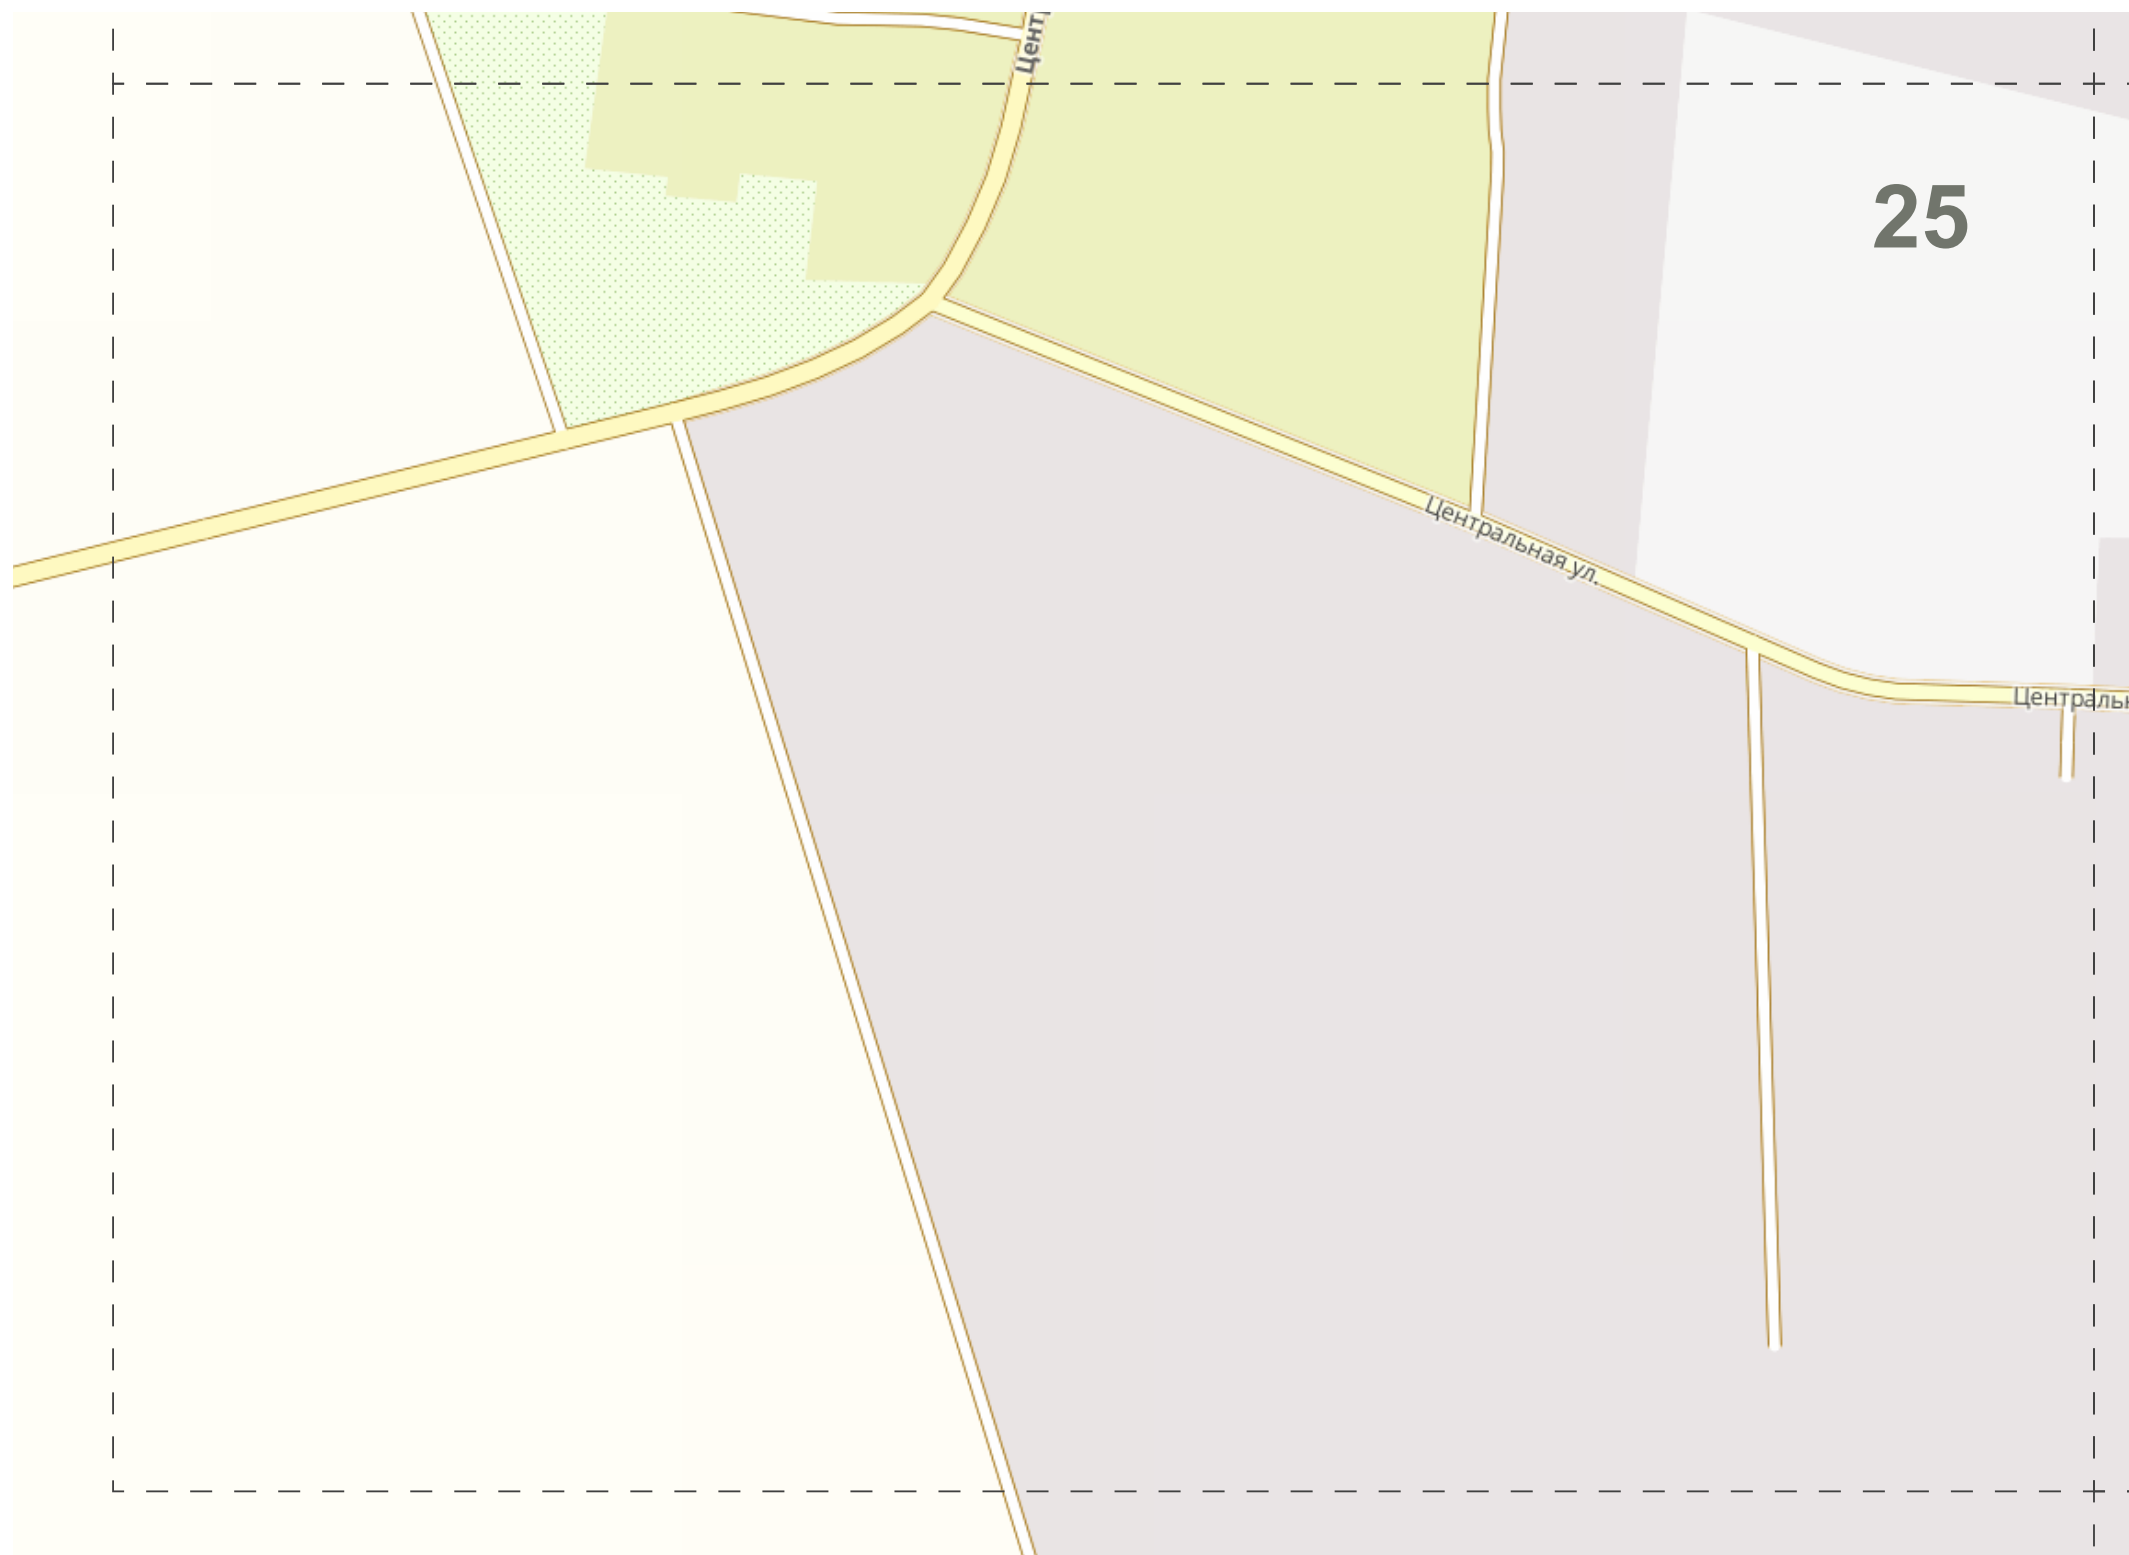


– НОМЕР РАМКИ
НА СИТУАЦИОННОМ ПЛАНЕ

Положение рамки на ситуационном плане



РАСПОЛОЖЕНИЕ РЕКЛАМНЫХ И ИНФОРМАЦИОННЫХ КОНСТРУКЦИЙ

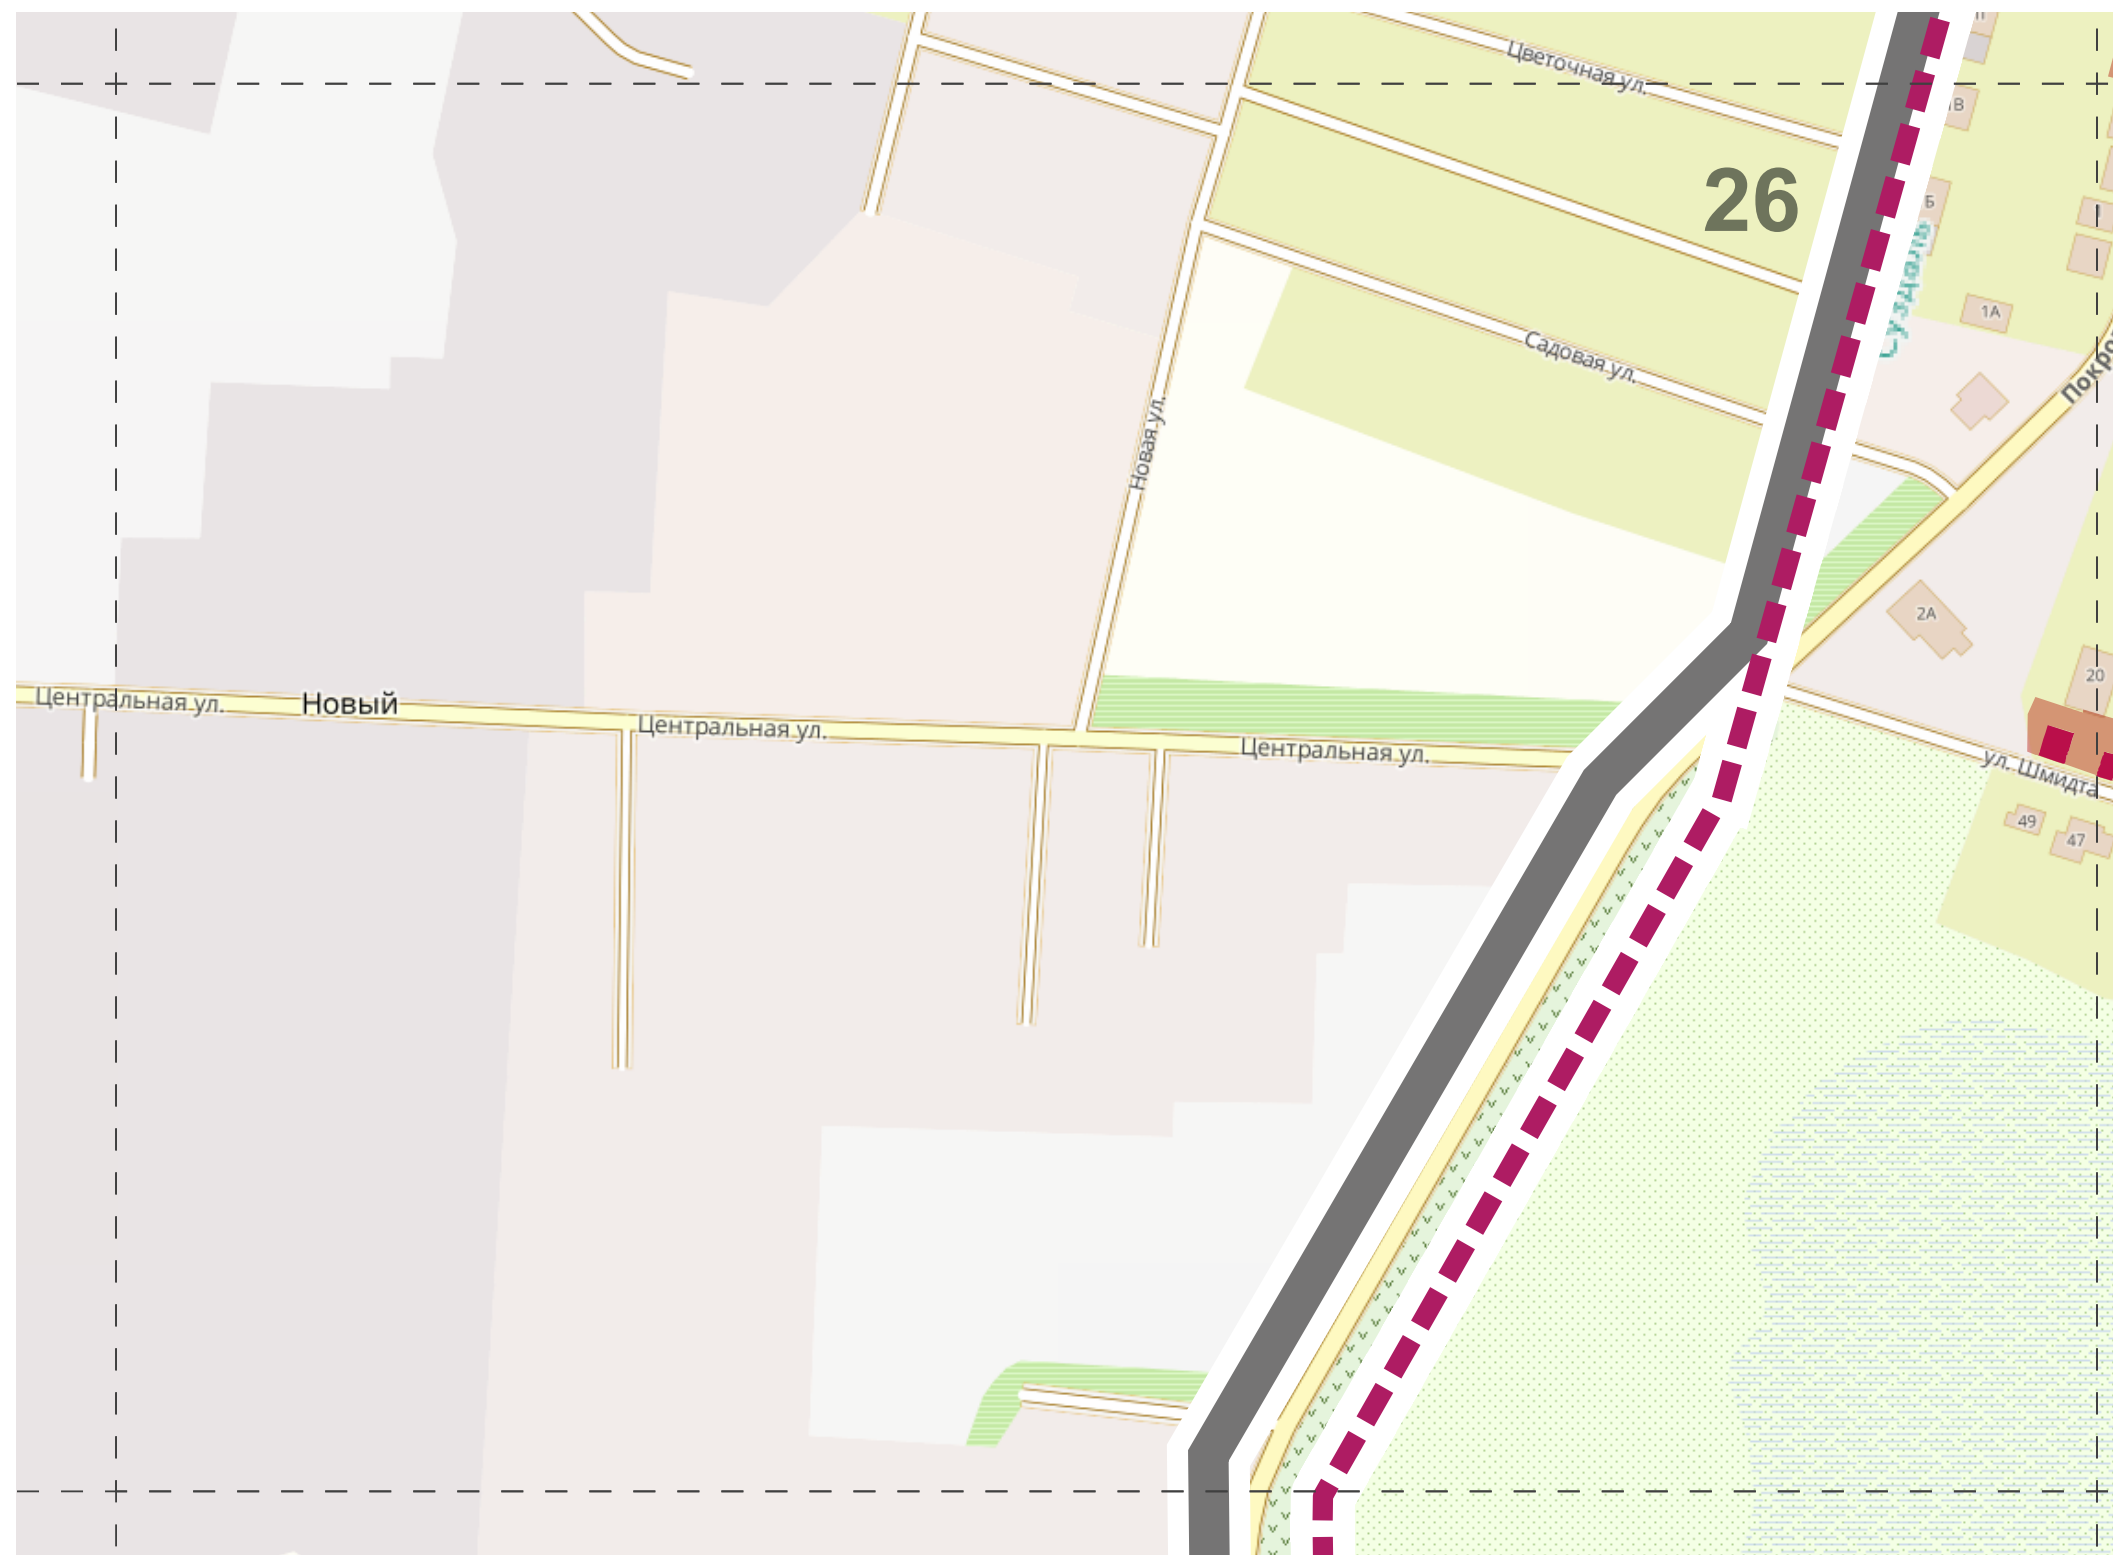


— НОМЕР РАМКИ
НА СИТУАЦИОННОМ ПЛАНЕ

■ - Конструкция, расположенная на земле
административного владения

Положение рамки на ситуационном плане



РАСПОЛОЖЕНИЕ РЕКЛАМНЫХ И ИНФОРМАЦИОННЫХ КОНСТРУКЦИЙ

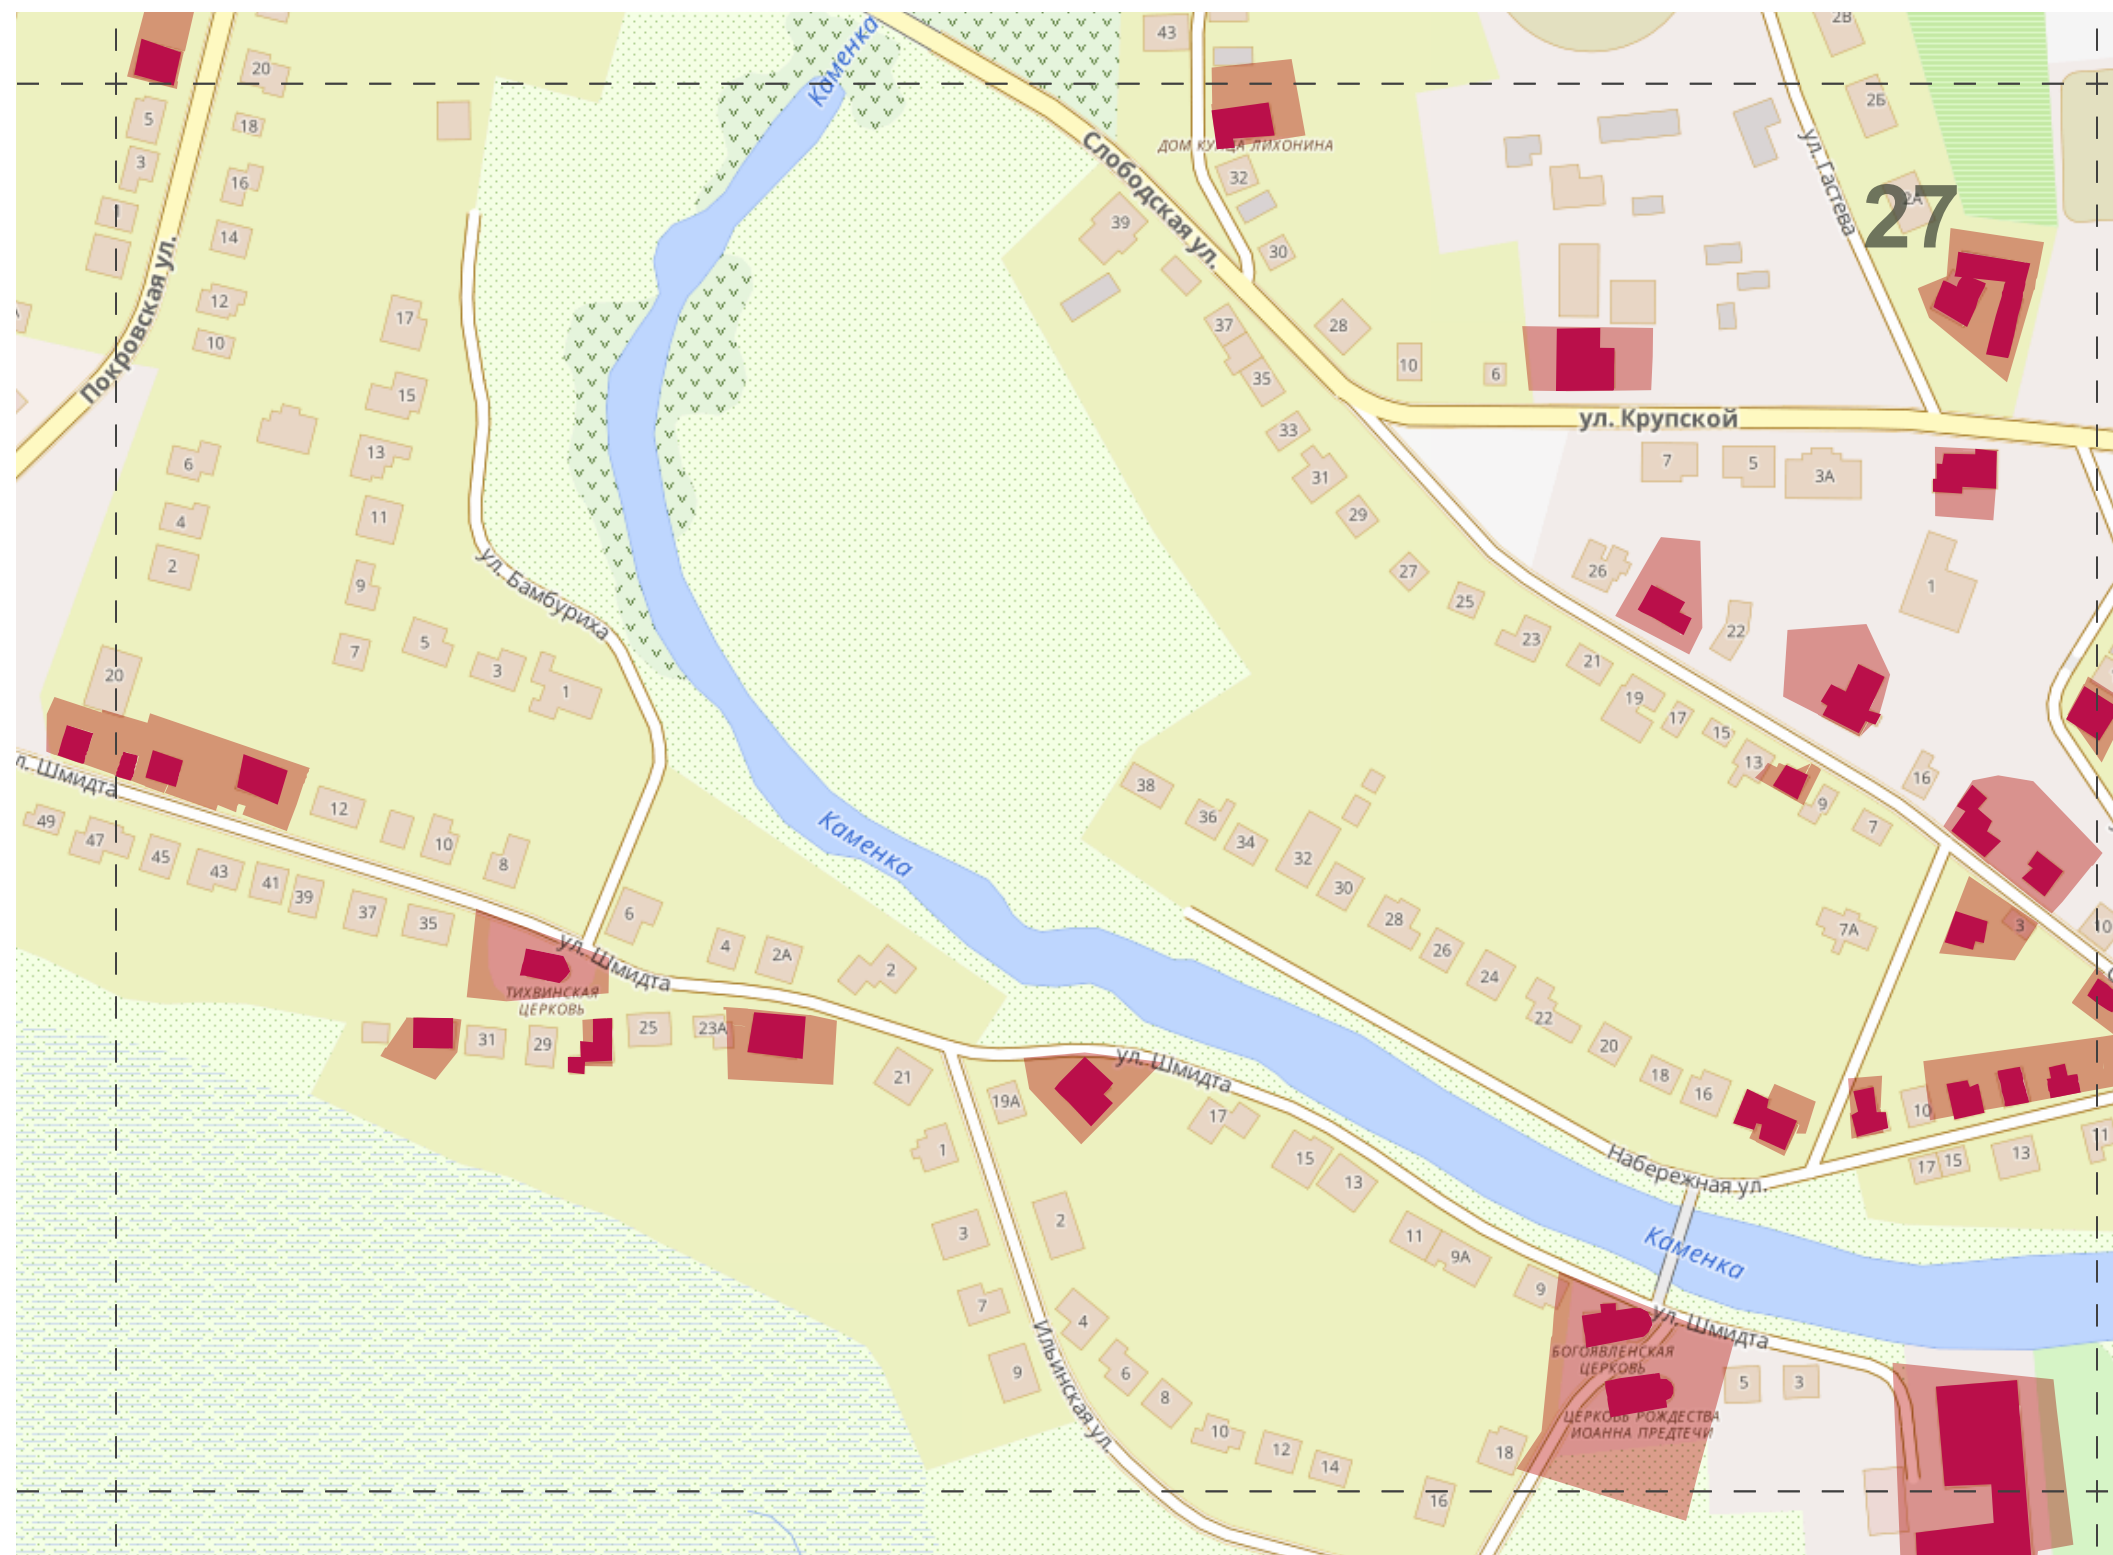


— НОМЕР РАМКИ
НА СИТУАЦИОННОМ ПЛАНЕ

■ - Конструкция, расположенная на земле
административного владения

Положение рамки на ситуационном плане




РАСПОЛОЖЕНИЕ РЕКЛАМНЫХ И ИНФОРМАЦИОННЫХ КОНСТРУКЦИЙ

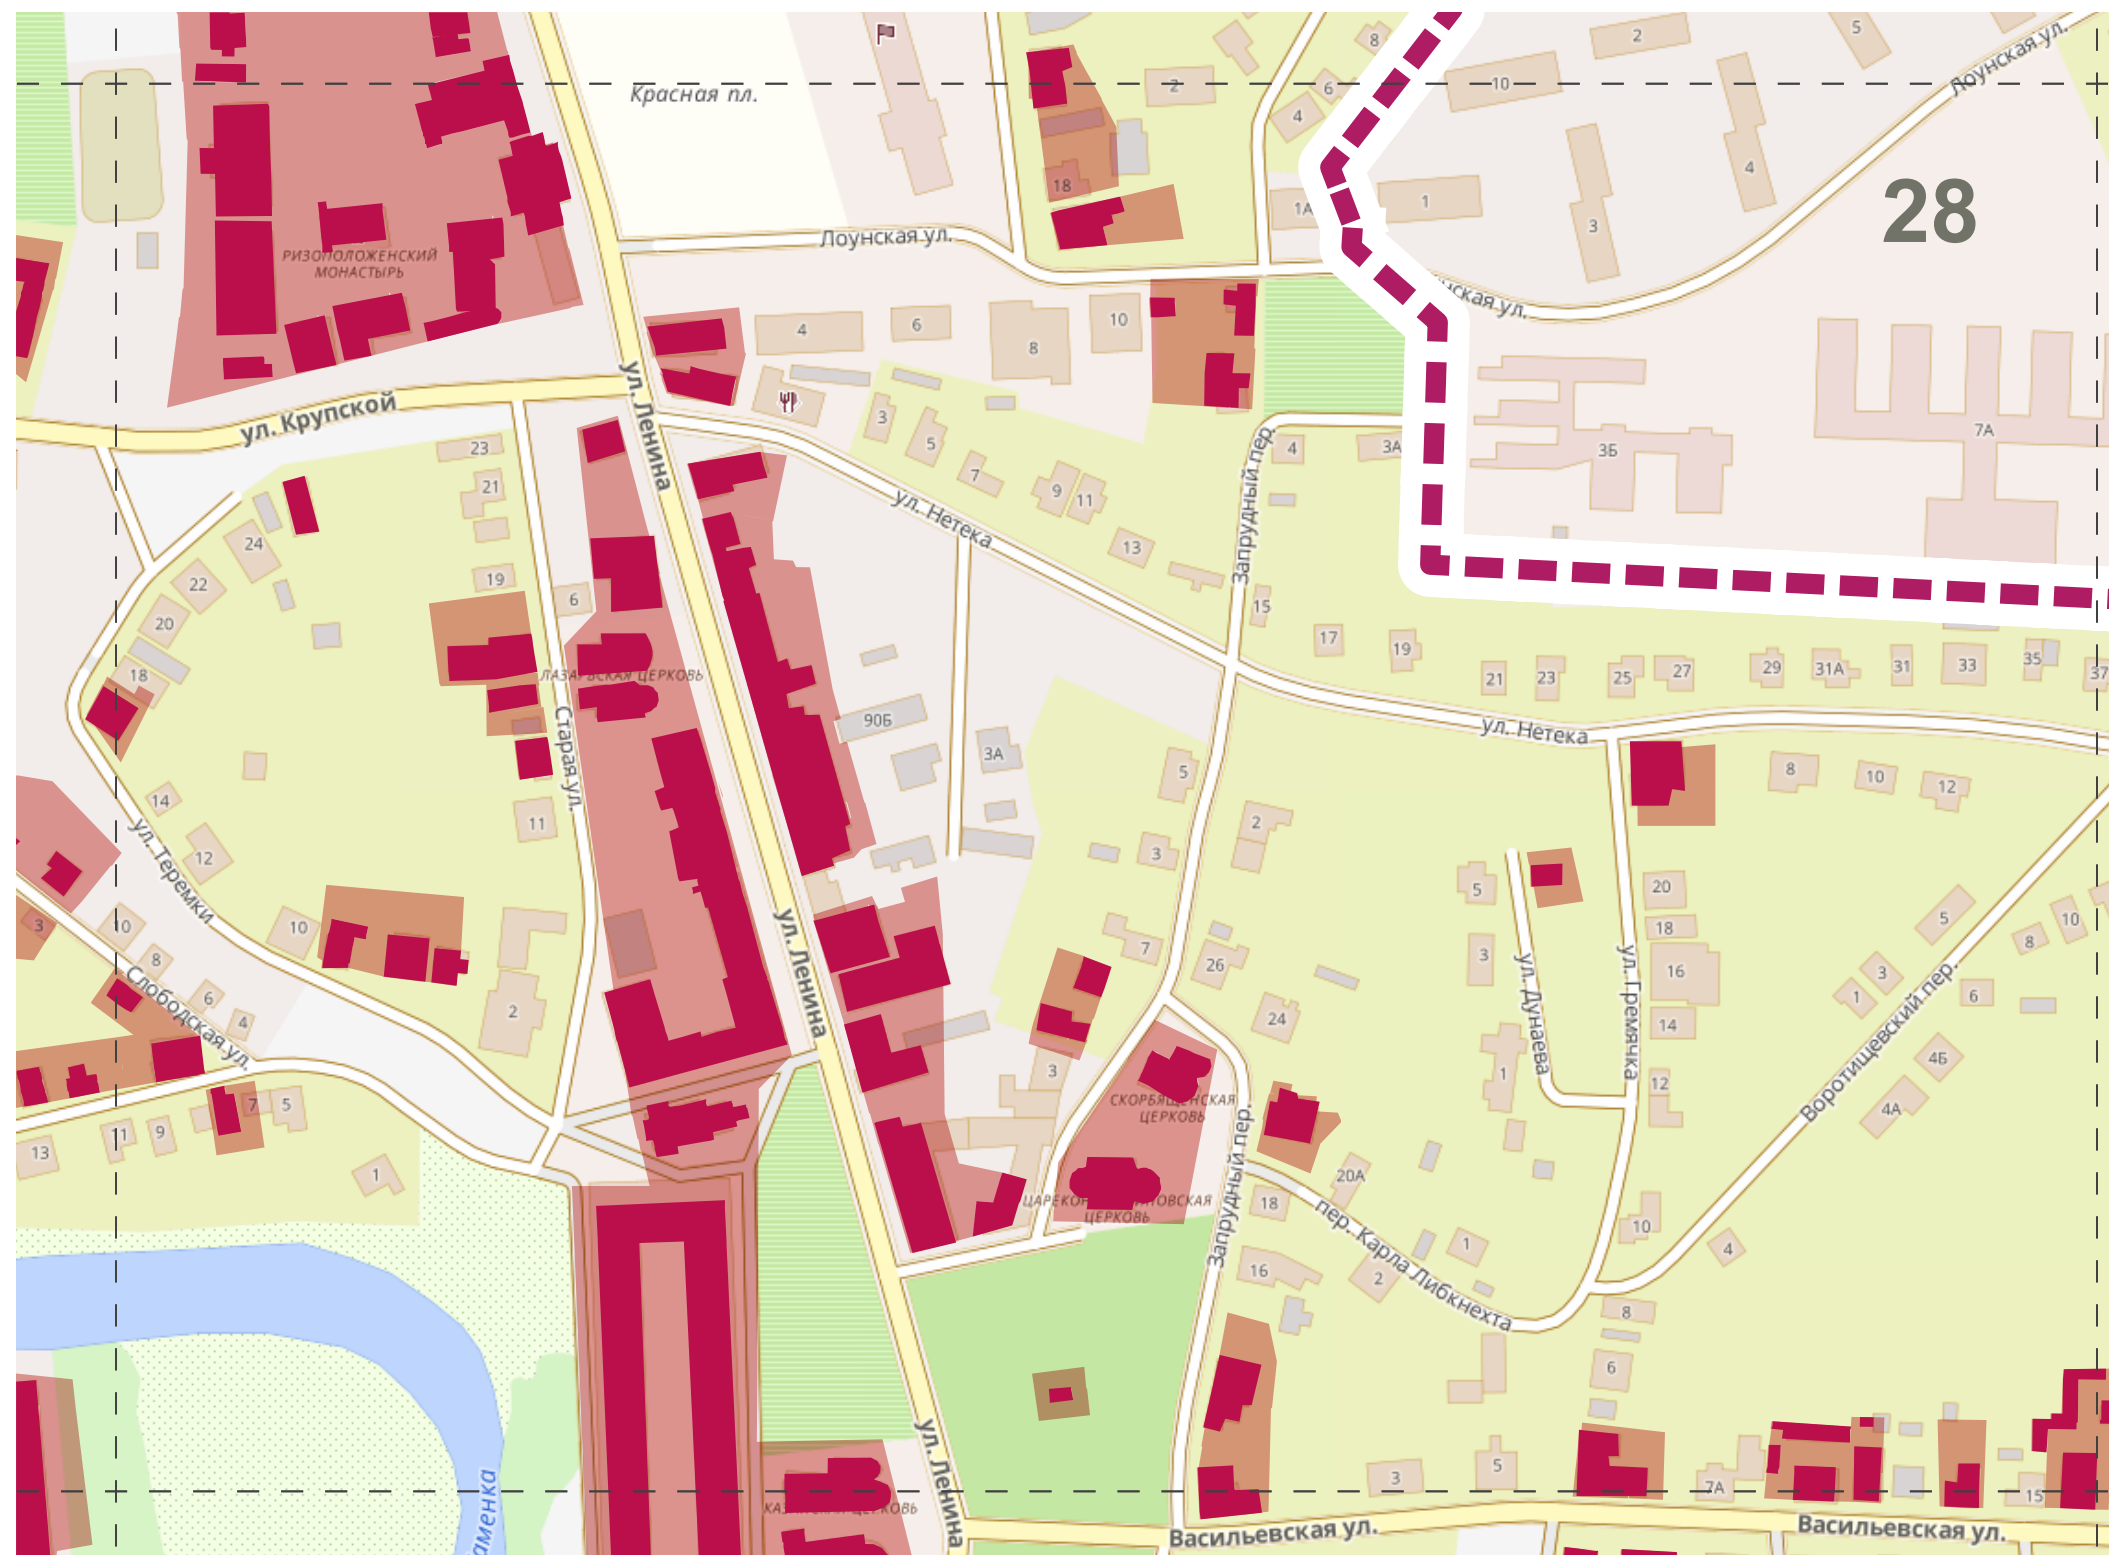


— НОМЕР РАМКИ
НА СИТУАЦИОННОМ ПЛАНЕ

■ - Конструкция, расположенная на земле
административного владения

Положение рамки на ситуационном плане

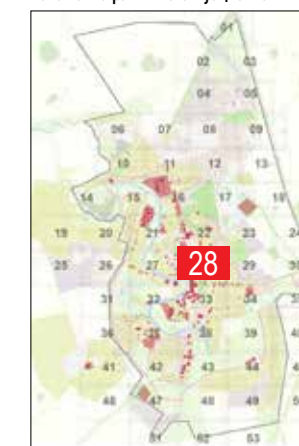

РАСПОЛОЖЕНИЕ РЕКЛАМНЫХ И ИНФОРМАЦИОННЫХ КОНСТРУКЦИЙ

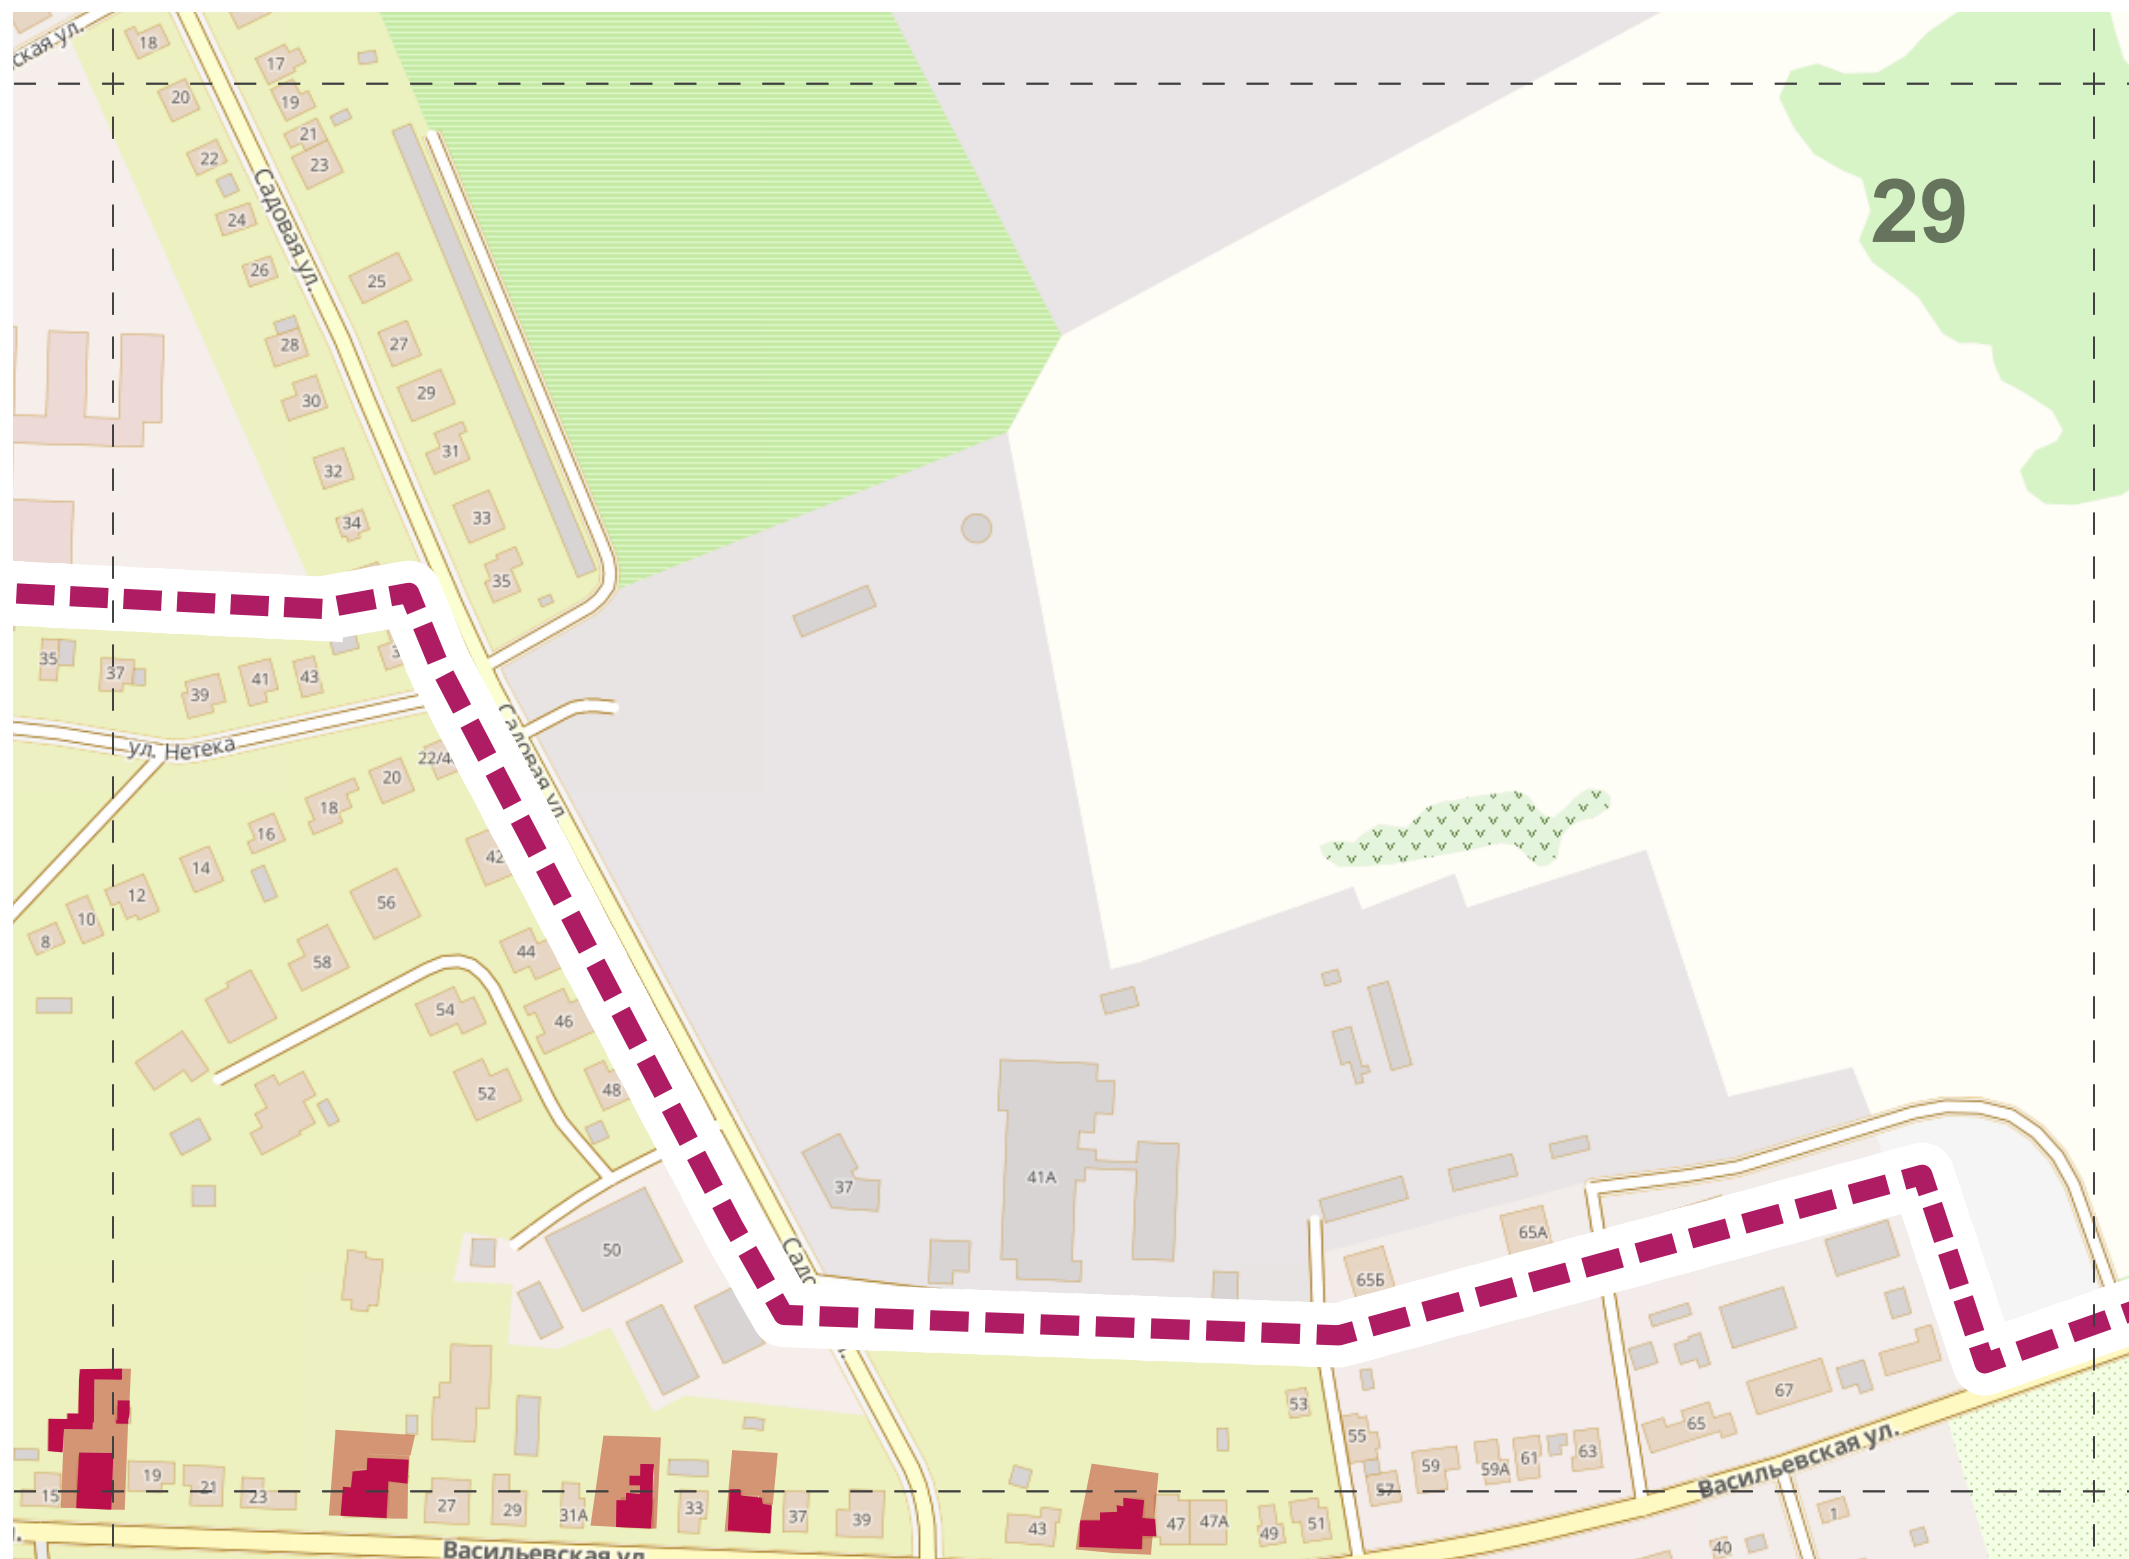


— НОМЕР РАМКИ
НА СИТУАЦИОННОМ ПЛАНЕ

Положение рамки на ситуационном плане



РАСПОЛОЖЕНИЕ РЕКЛАМНЫХ И ИНФОРМАЦИОННЫХ КОНСТРУКЦИЙ

29

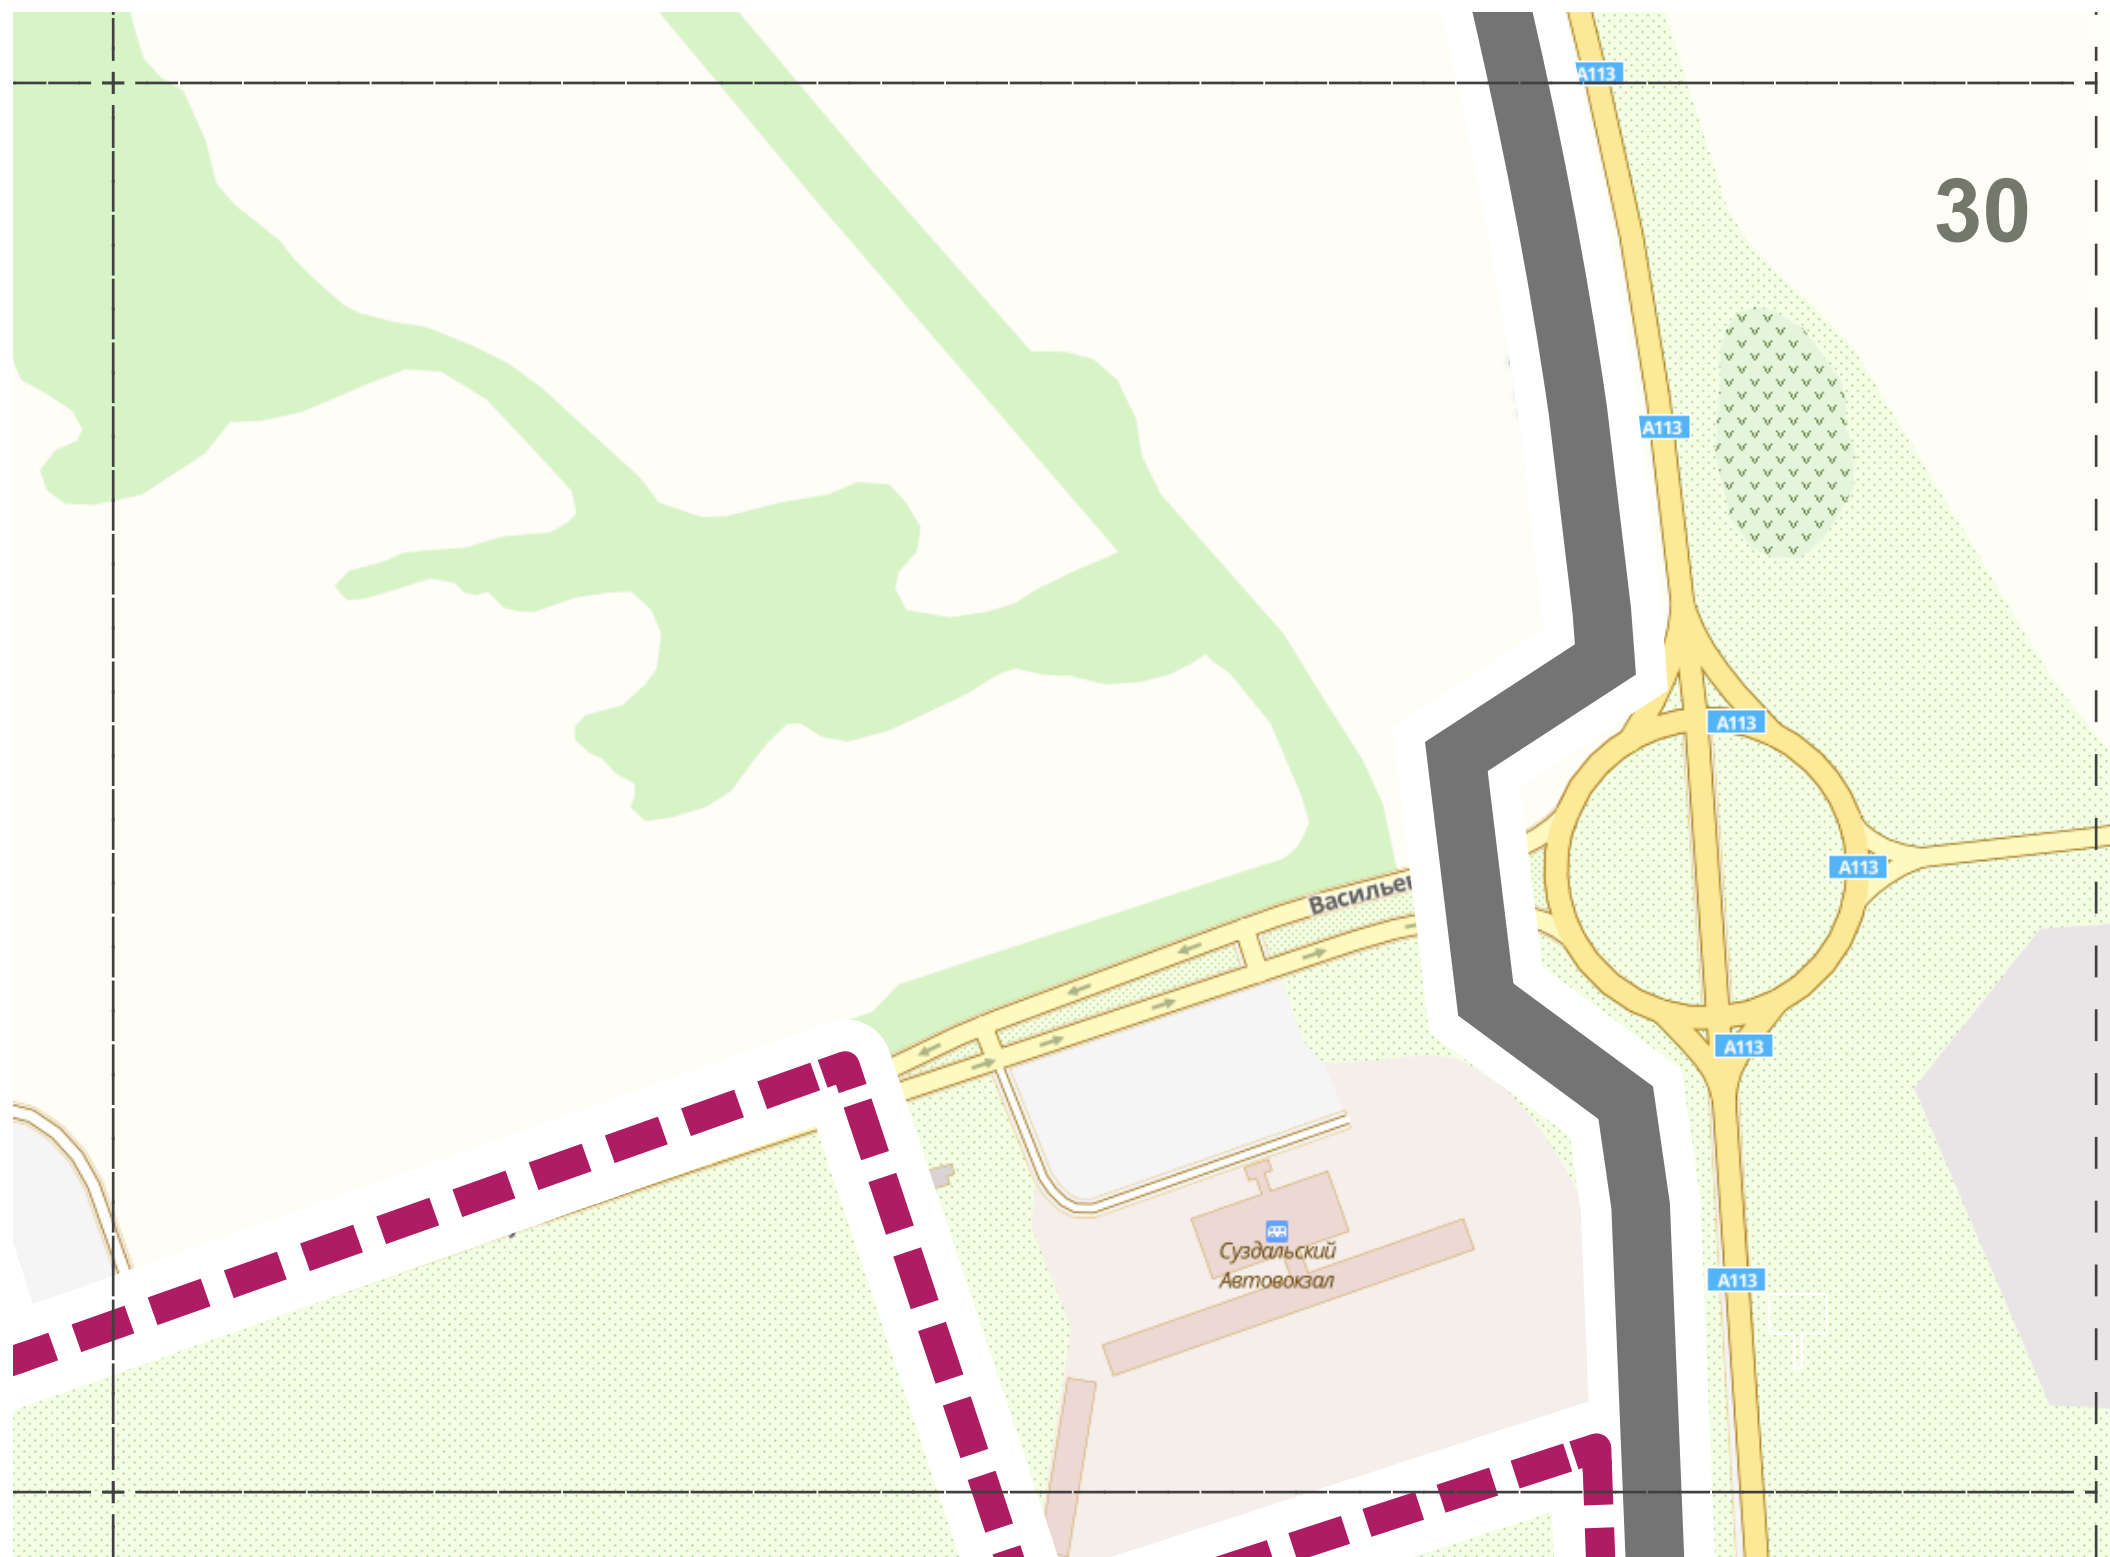


34

30


– НОМЕР РАМКИ
НА СИТУАЦИОННОМ ПЛАНЕ

■ - Конструкция, расположенная на земле
частного владения

Положение рамки на ситуационном плане

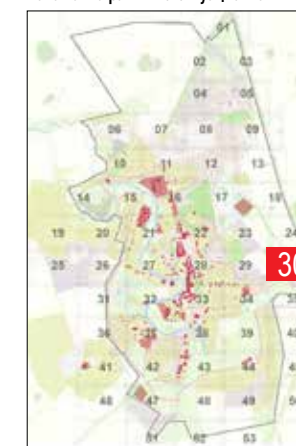

РАСПОЛОЖЕНИЕ РЕКЛАМНЫХ И ИНФОРМАЦИОННЫХ КОНСТРУКЦИЙ

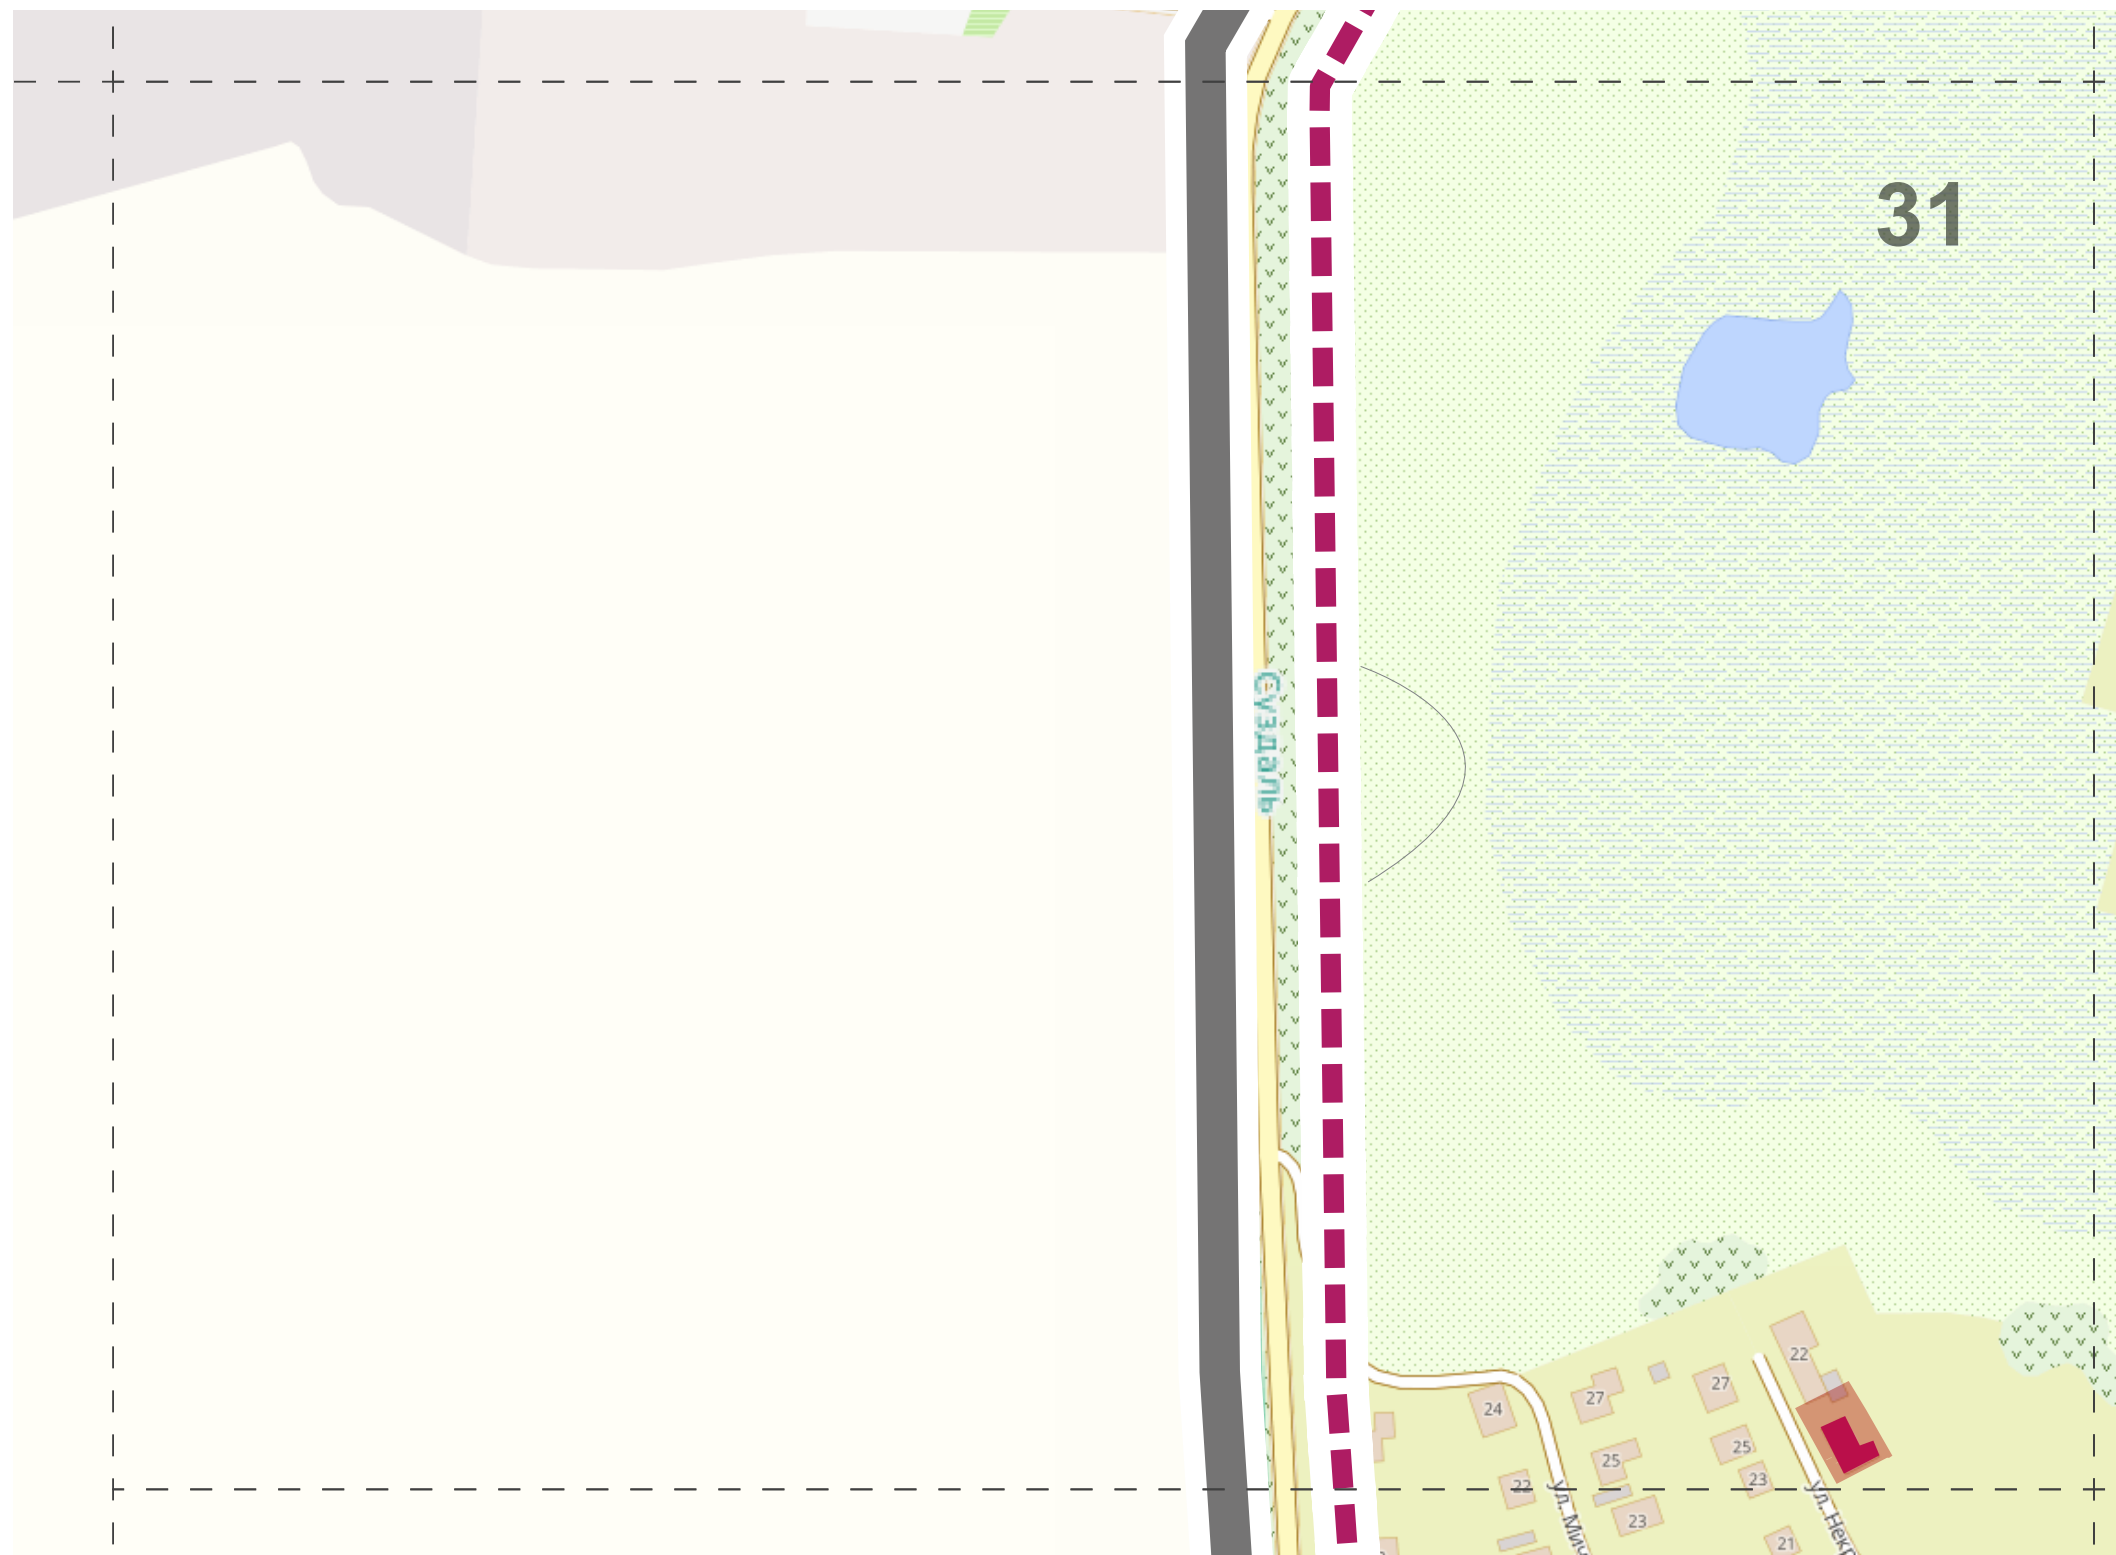


— НОМЕР РАМКИ
НА СИТУАЦИОННОМ ПЛАНЕ

■ - Конструкция, расположенная на земле
административного владения

Положение рамки на ситуационном плане



РАСПОЛОЖЕНИЕ РЕКЛАМНЫХ И ИНФОРМАЦИОННЫХ КОНСТРУКЦИЙ

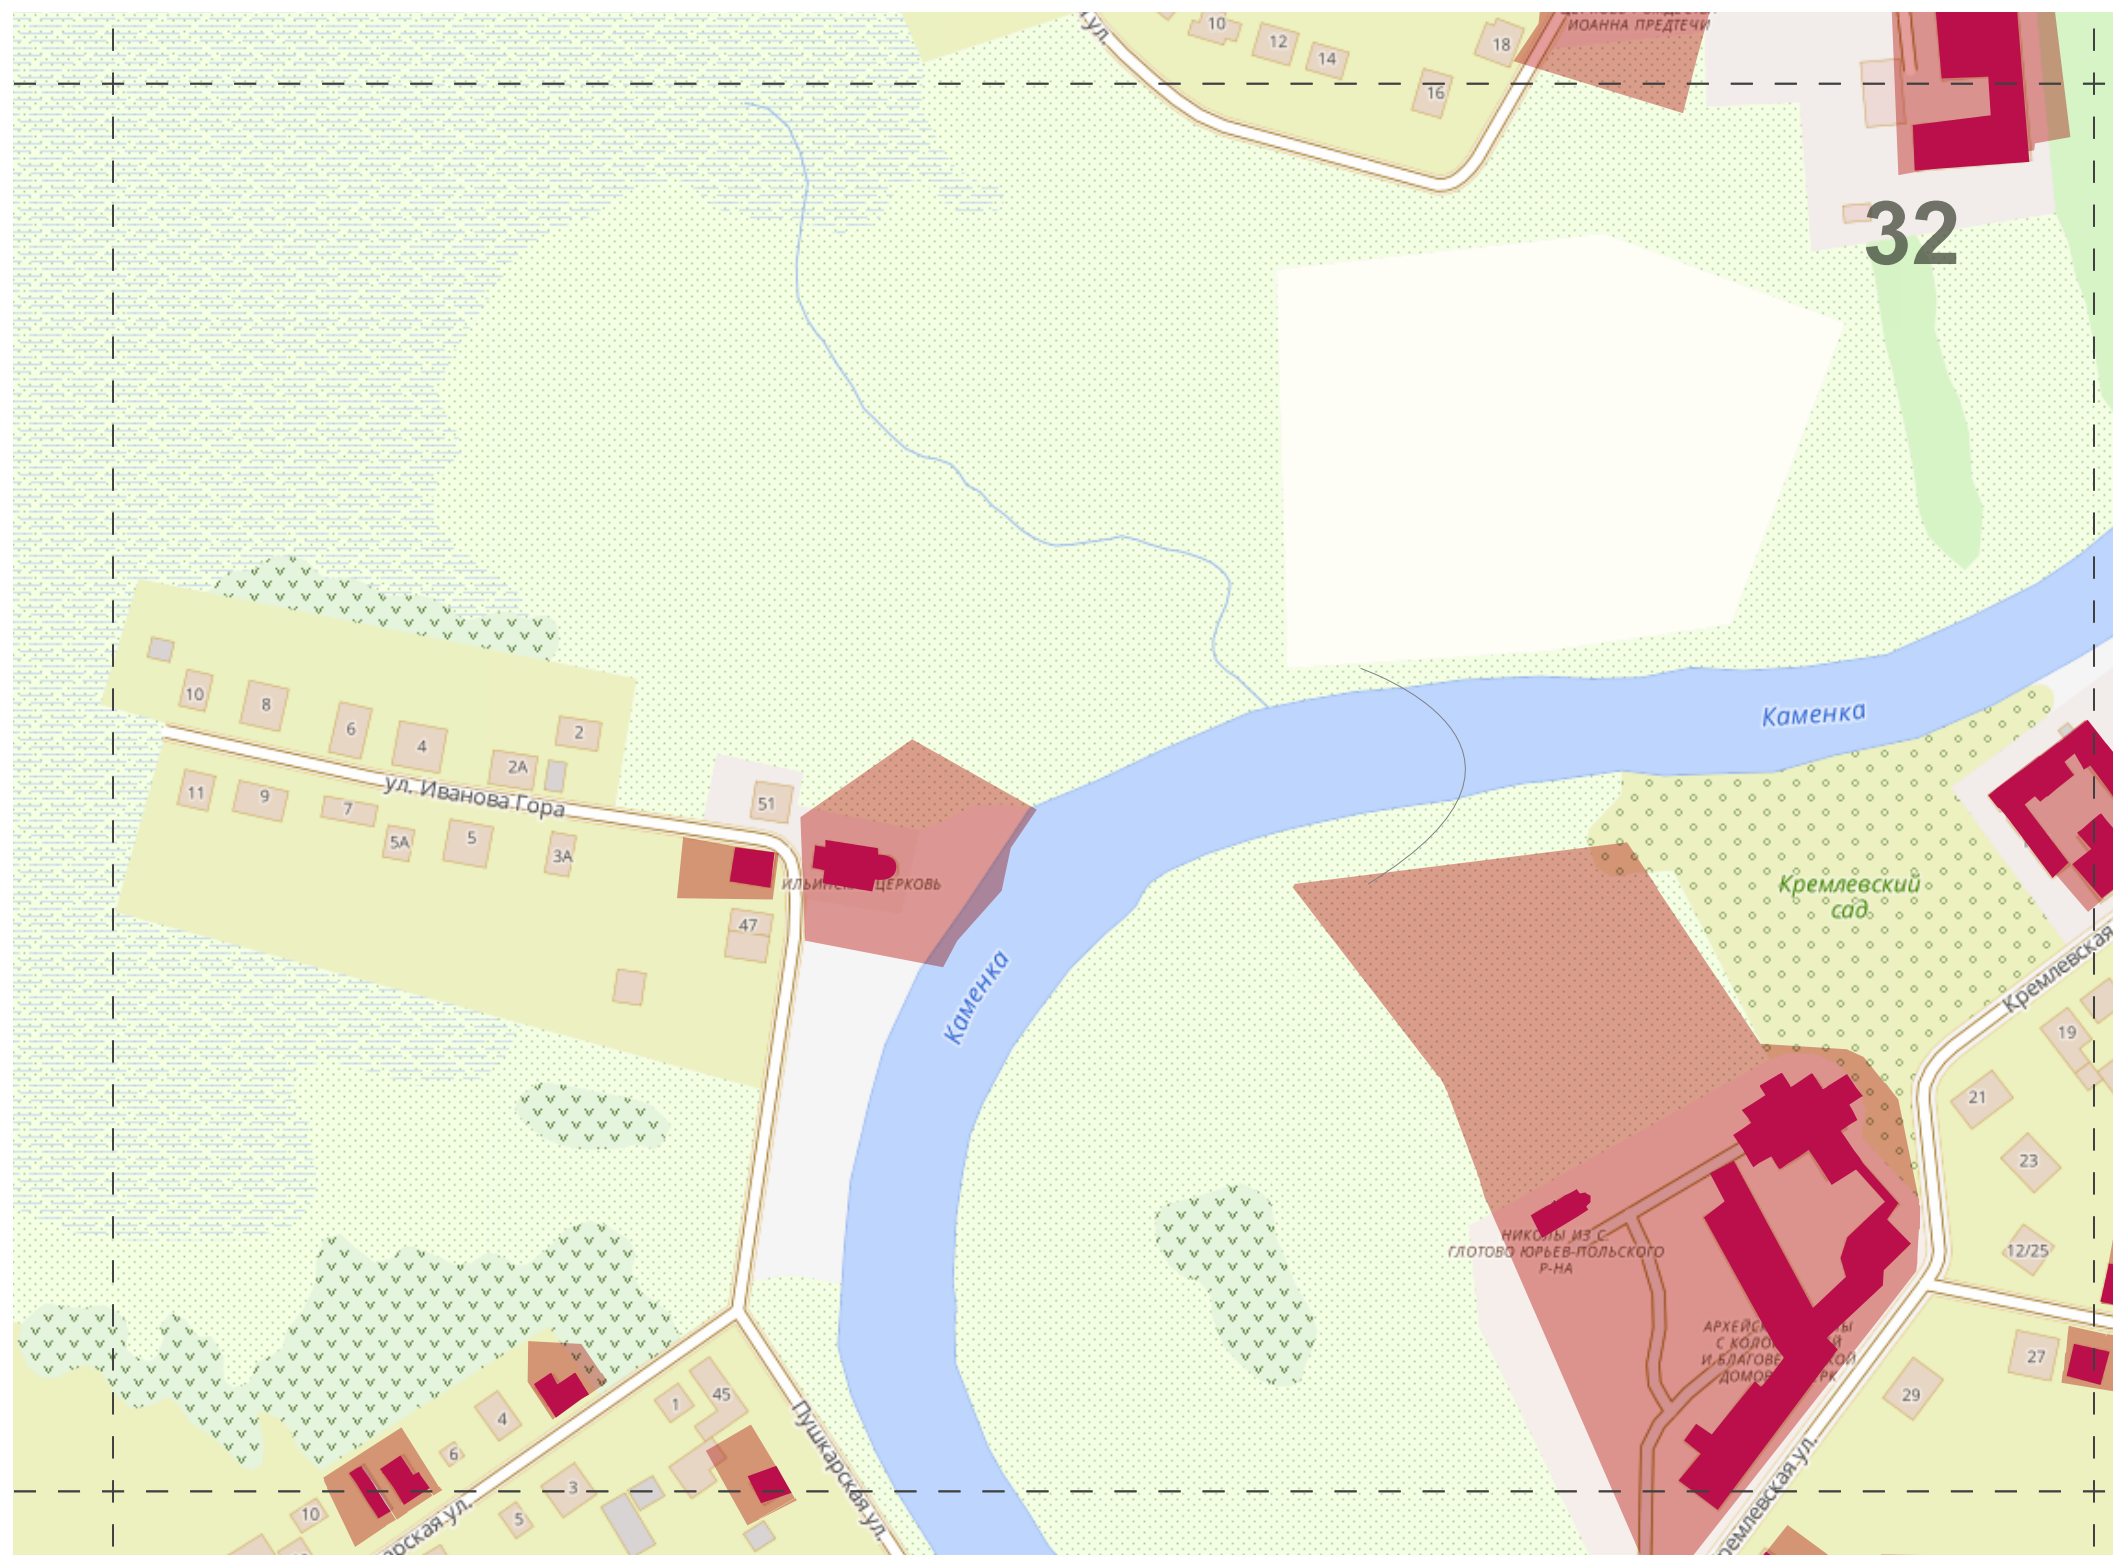


— НОМЕР РАМКИ
НА СИТУАЦИОННОМ ПЛАНЕ

■ - Конструкция, расположенная на земле
административного владения

Положение рамки на ситуационном плане




РАСПОЛОЖЕНИЕ РЕКЛАМНЫХ И ИНФОРМАЦИОННЫХ КОНСТРУКЦИЙ

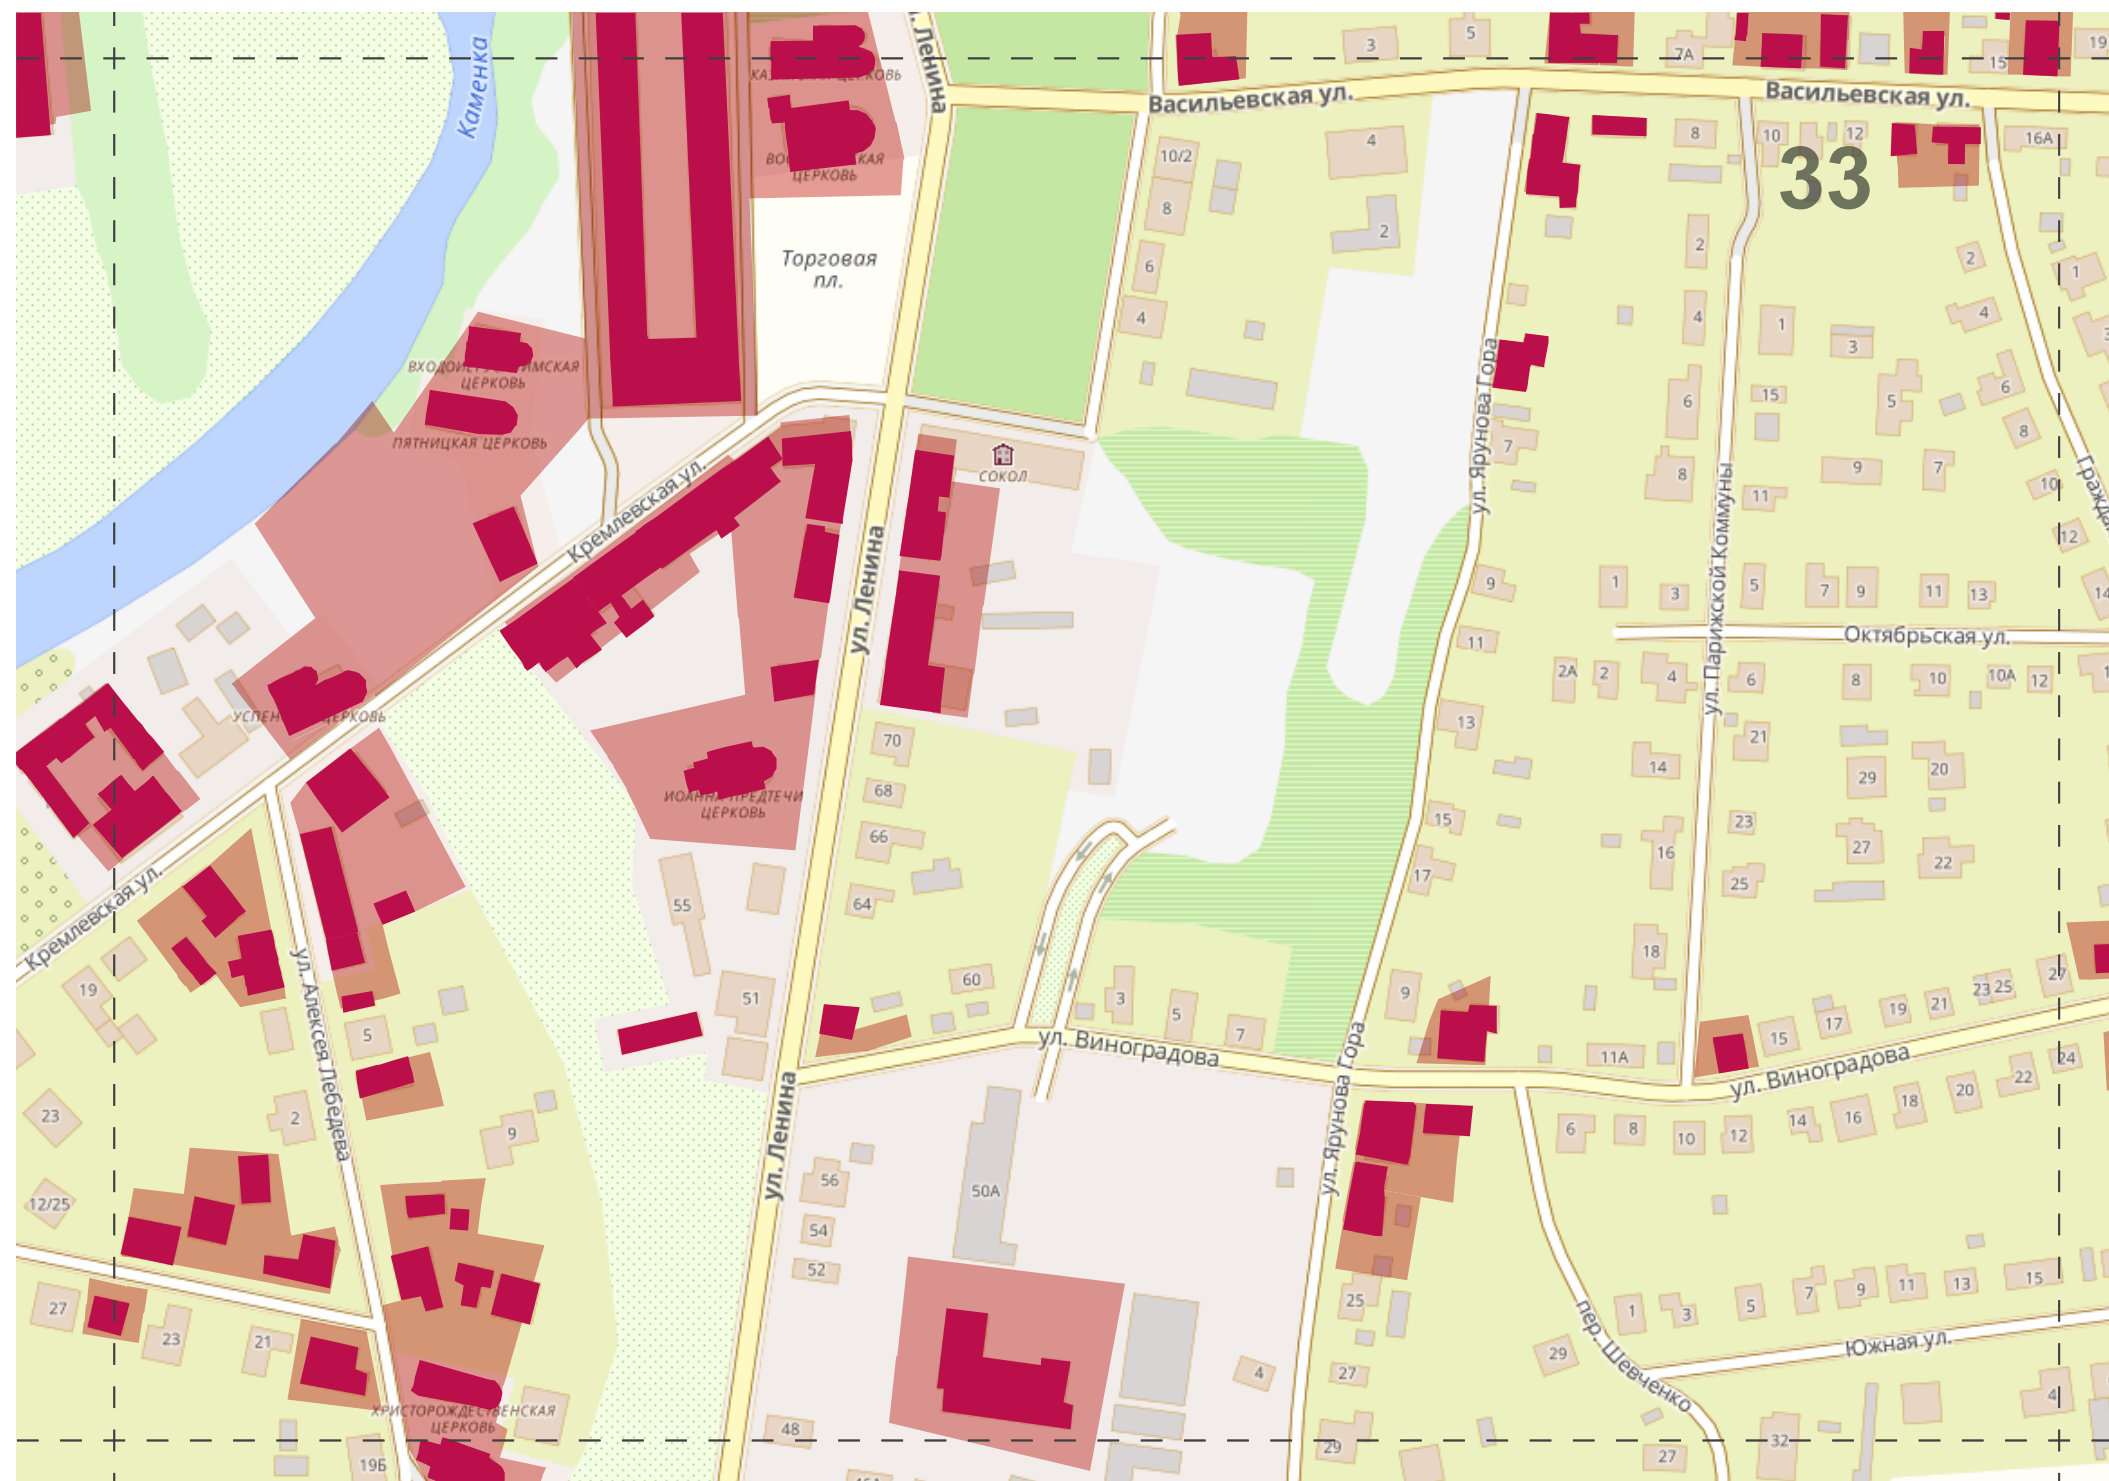


— НОМЕР РАМКИ
НА СИТУАЦИОННОМ ПЛАНЕ

■ - Конструкция, расположенная на земле
административного владения

Положение рамки на ситуационном плане

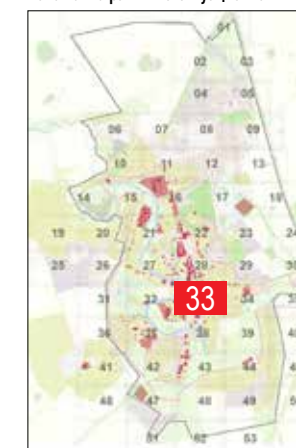


РАСПОЛОЖЕНИЕ РЕКЛАМНЫХ И ИНФОРМАЦИОННЫХ КОНСТРУКЦИЙ

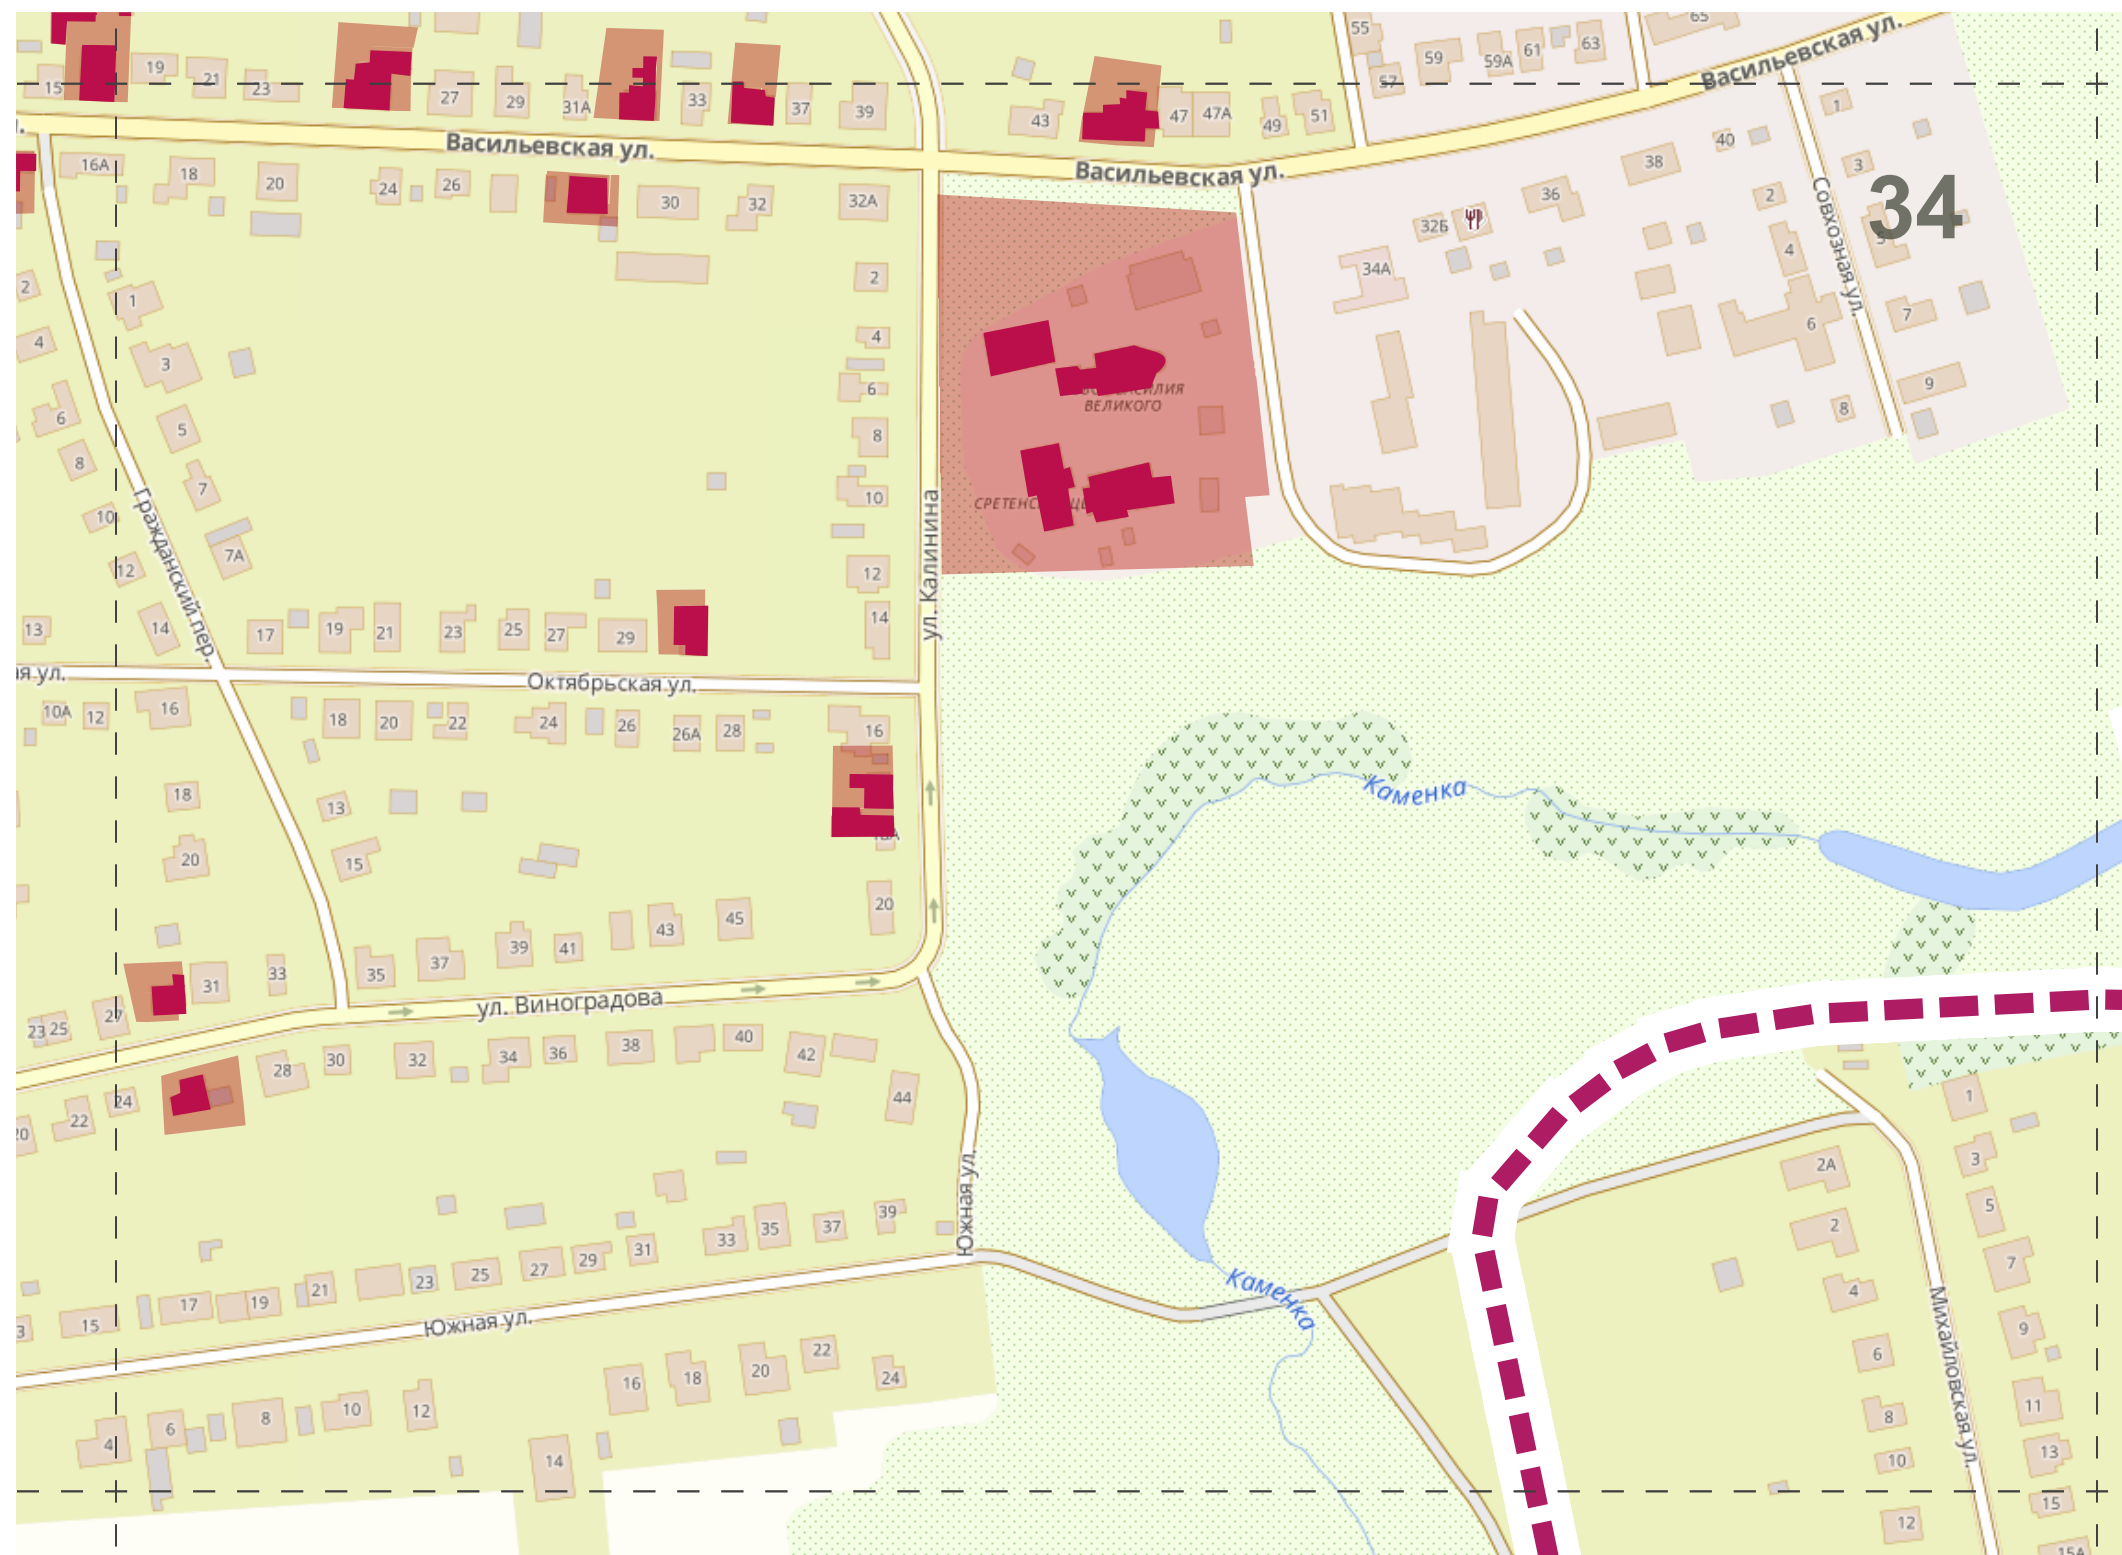

– НОМЕР РАМКИ
НА СИТУАЦИОННОМ ПЛАНЕ

■ - Конструкция, расположенная на земле
административного владения

Положение рамки на ситуационном плане

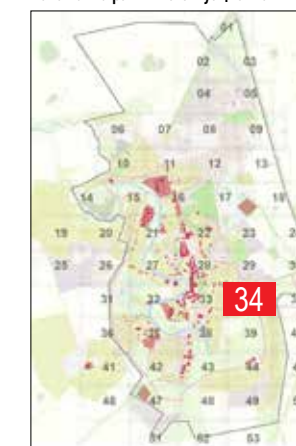


РАСПОЛОЖЕНИЕ РЕКЛАМНЫХ И ИНФОРМАЦИОННЫХ КОНСТРУКЦИЙ



— НОМЕР РАМКИ
НА СИТУАЦИОННОМ ПЛАНЕ

Положение рамки на ситуационном плане

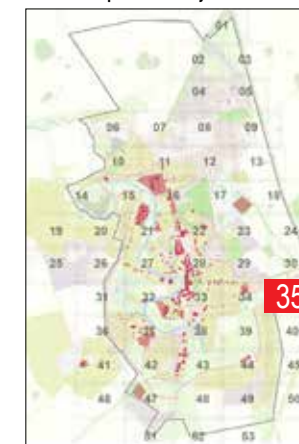

РАСПОЛОЖЕНИЕ РЕКЛАМНЫХ И ИНФОРМАЦИОННЫХ КОНСТРУКЦИЙ



— НОМЕР РАМКИ
НА СИТУАЦИОННОМ ПЛАНЕ

■ - Конструкция, расположенная на земле
административного владения

Положение рамки на ситуационном плане



РАСПОЛОЖЕНИЕ РЕКЛАМНЫХ И ИНФОРМАЦИОННЫХ КОНСТРУКЦИЙ




– НОМЕР РАМКИ
НА СИТУАЦИОННОМ ПЛАНЕ

■ - Конструкция, расположенная на земле
административного владения

Положение рамки на ситуационном плане




РАСПОЛОЖЕНИЕ РЕКЛАМНЫХ И ИНФОРМАЦИОННЫХ КОНСТРУКЦИЙ

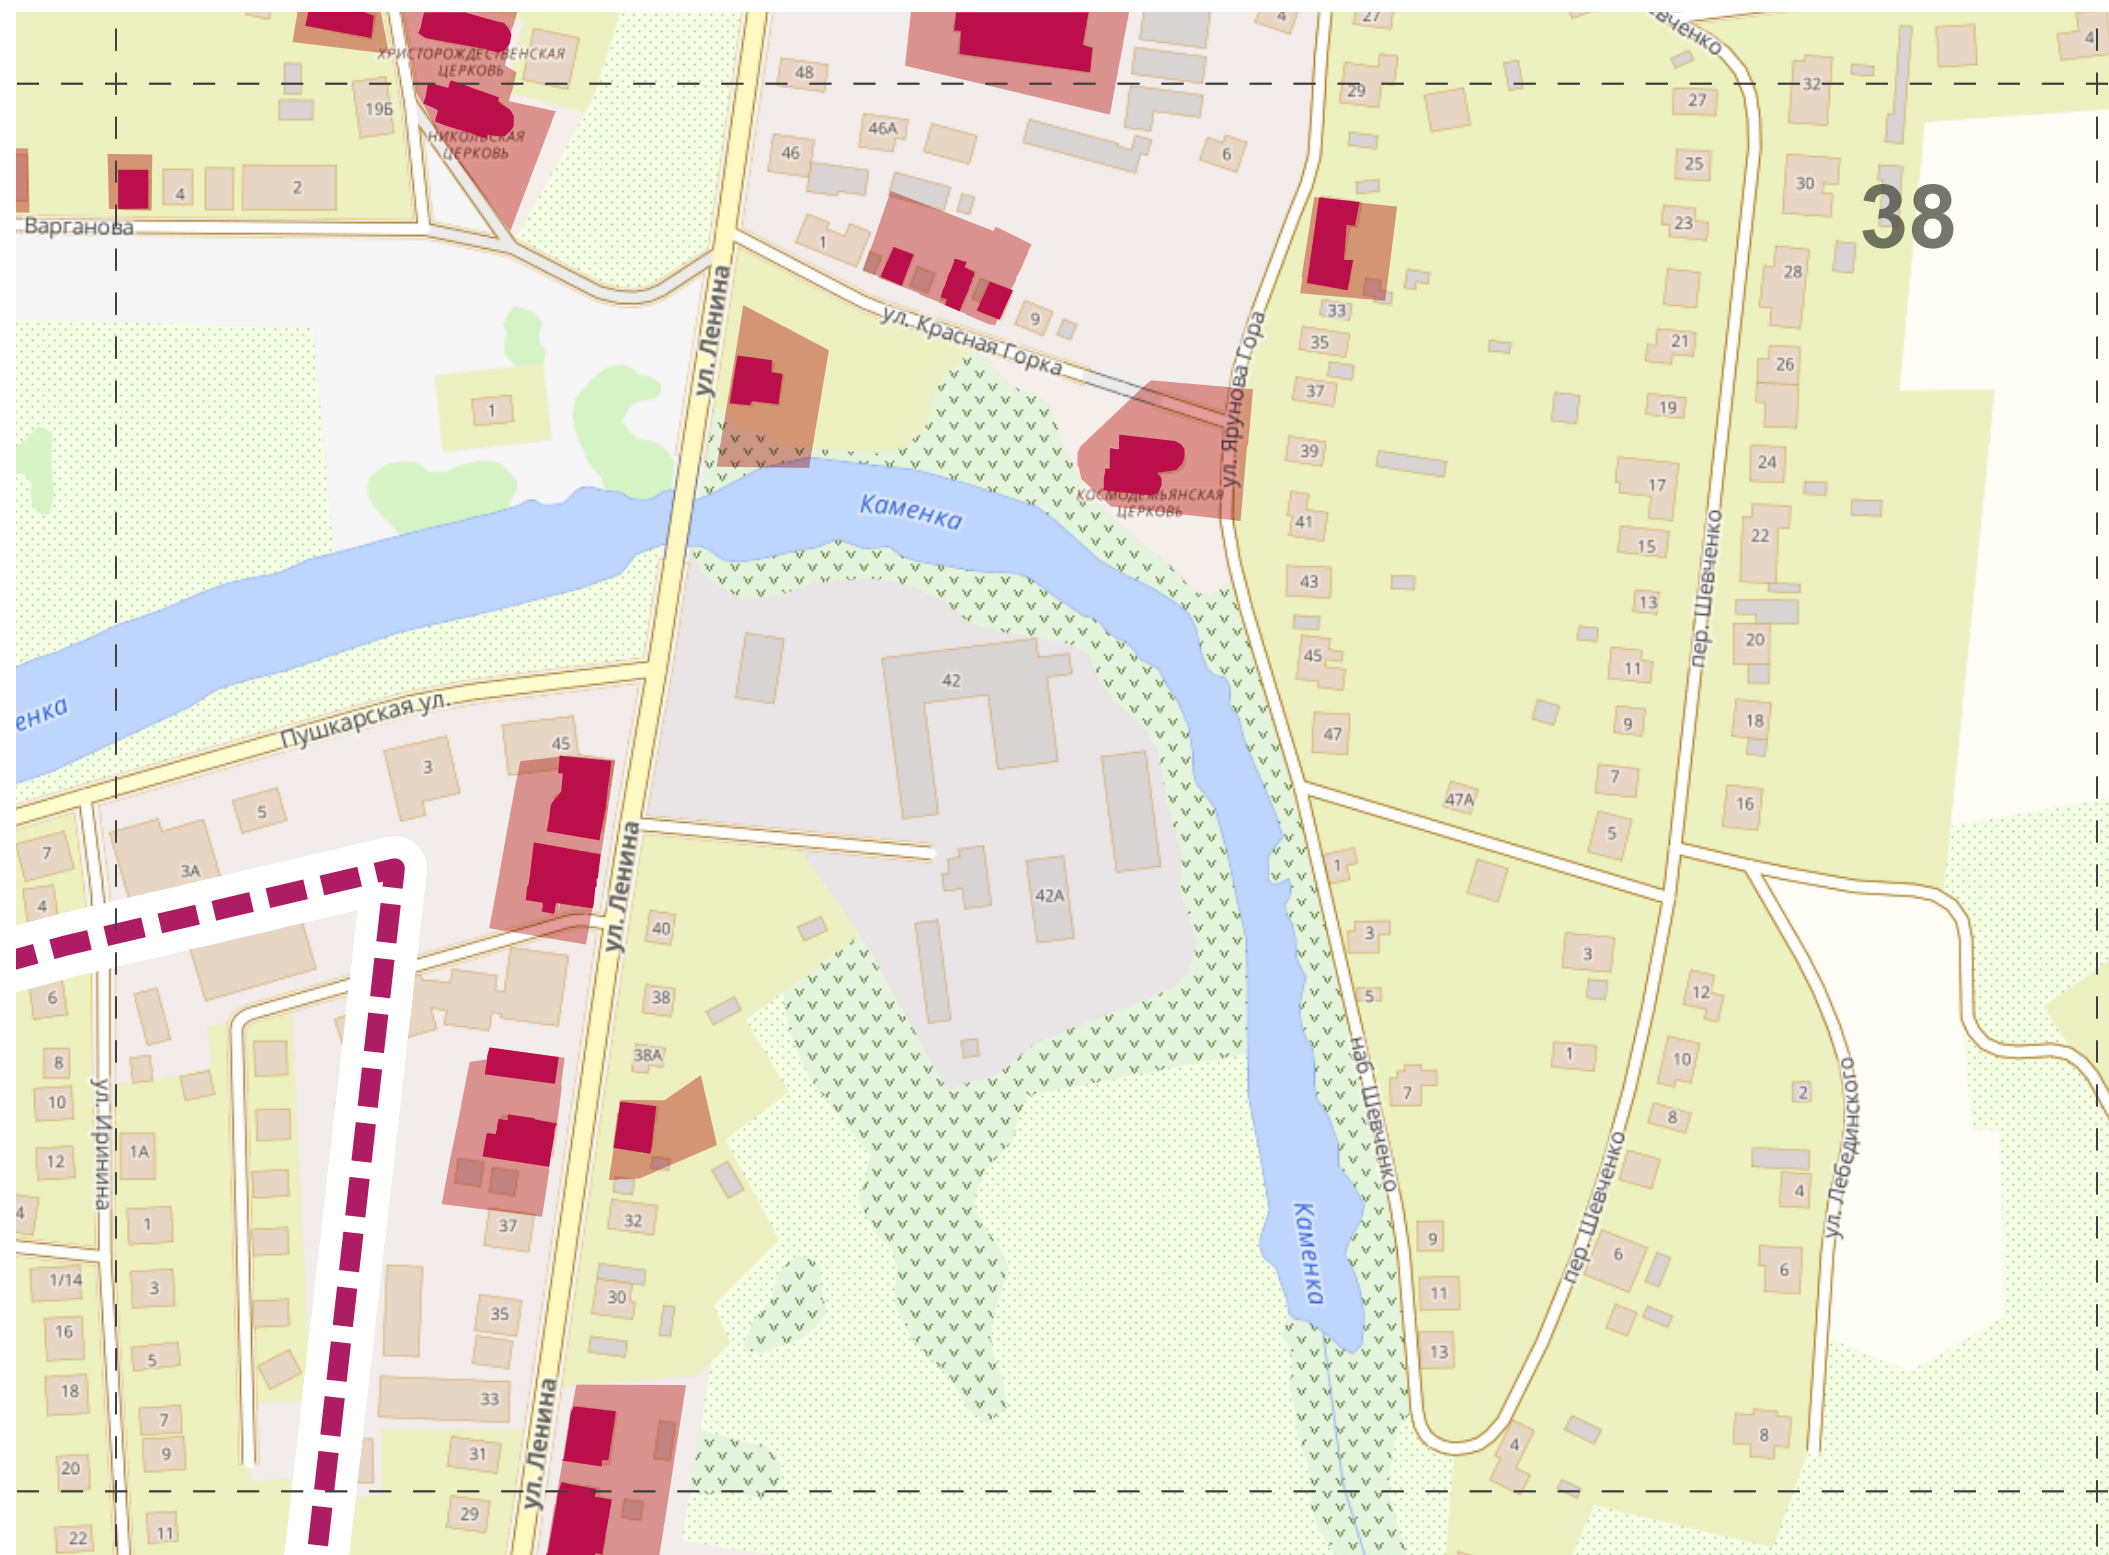


– НОМЕР РАМКИ
НА СИТУАЦИОННОМ ПЛАНЕ

■ - Конструкция, расположенная на земле
административного владения

Положение рамки на ситуационном плане

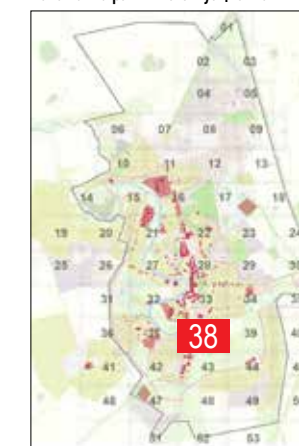


РАСПОЛОЖЕНИЕ РЕКЛАМНЫХ И ИНФОРМАЦИОННЫХ КОНСТРУКЦИЙ

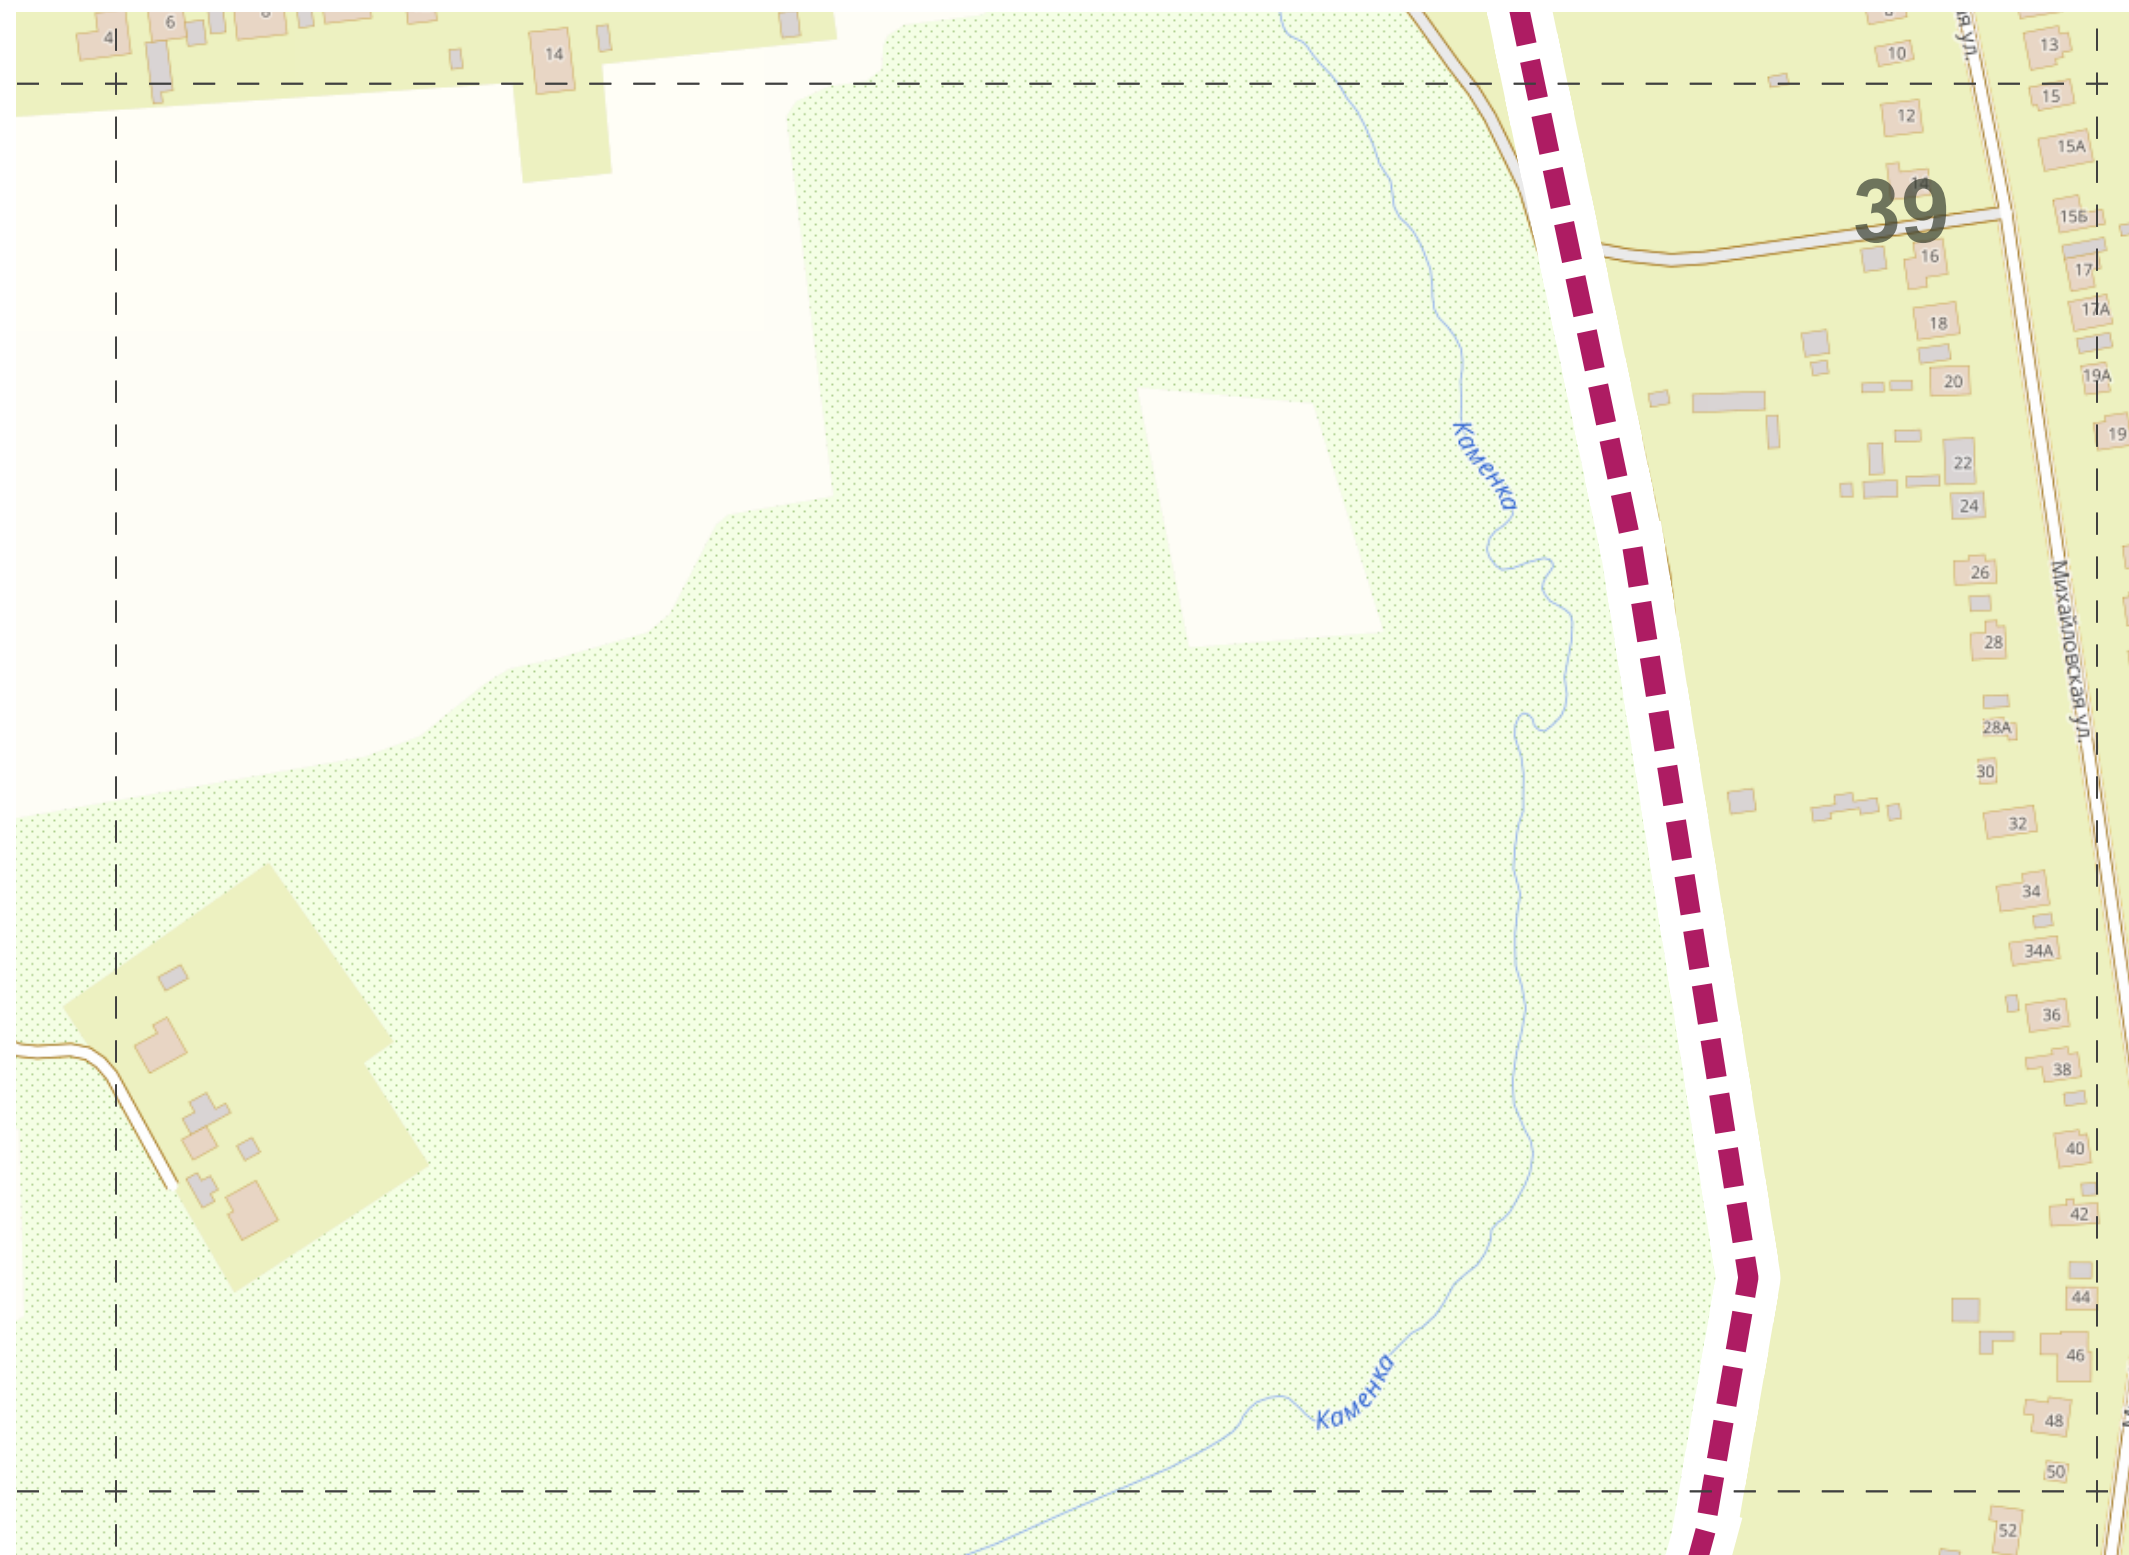

— НОМЕР РАМКИ
НА СИТУАЦИОННОМ ПЛАНЕ

Положение рамки на ситуационном плане

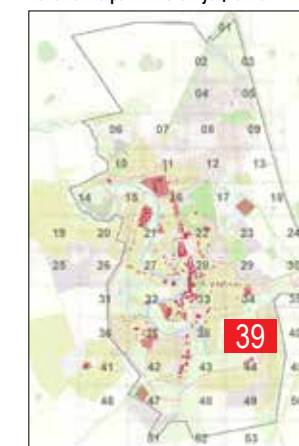

РАСПОЛОЖЕНИЕ РЕКЛАМНЫХ И ИНФОРМАЦИОННЫХ КОНСТРУКЦИЙ




— НОМЕР РАМКИ
НА СИТУАЦИОННОМ ПЛАНЕ

Положение рамки на ситуационном плане



РАСПОЛОЖЕНИЕ РЕКЛАМНЫХ И ИНФОРМАЦИОННЫХ КОНСТРУКЦИЙ

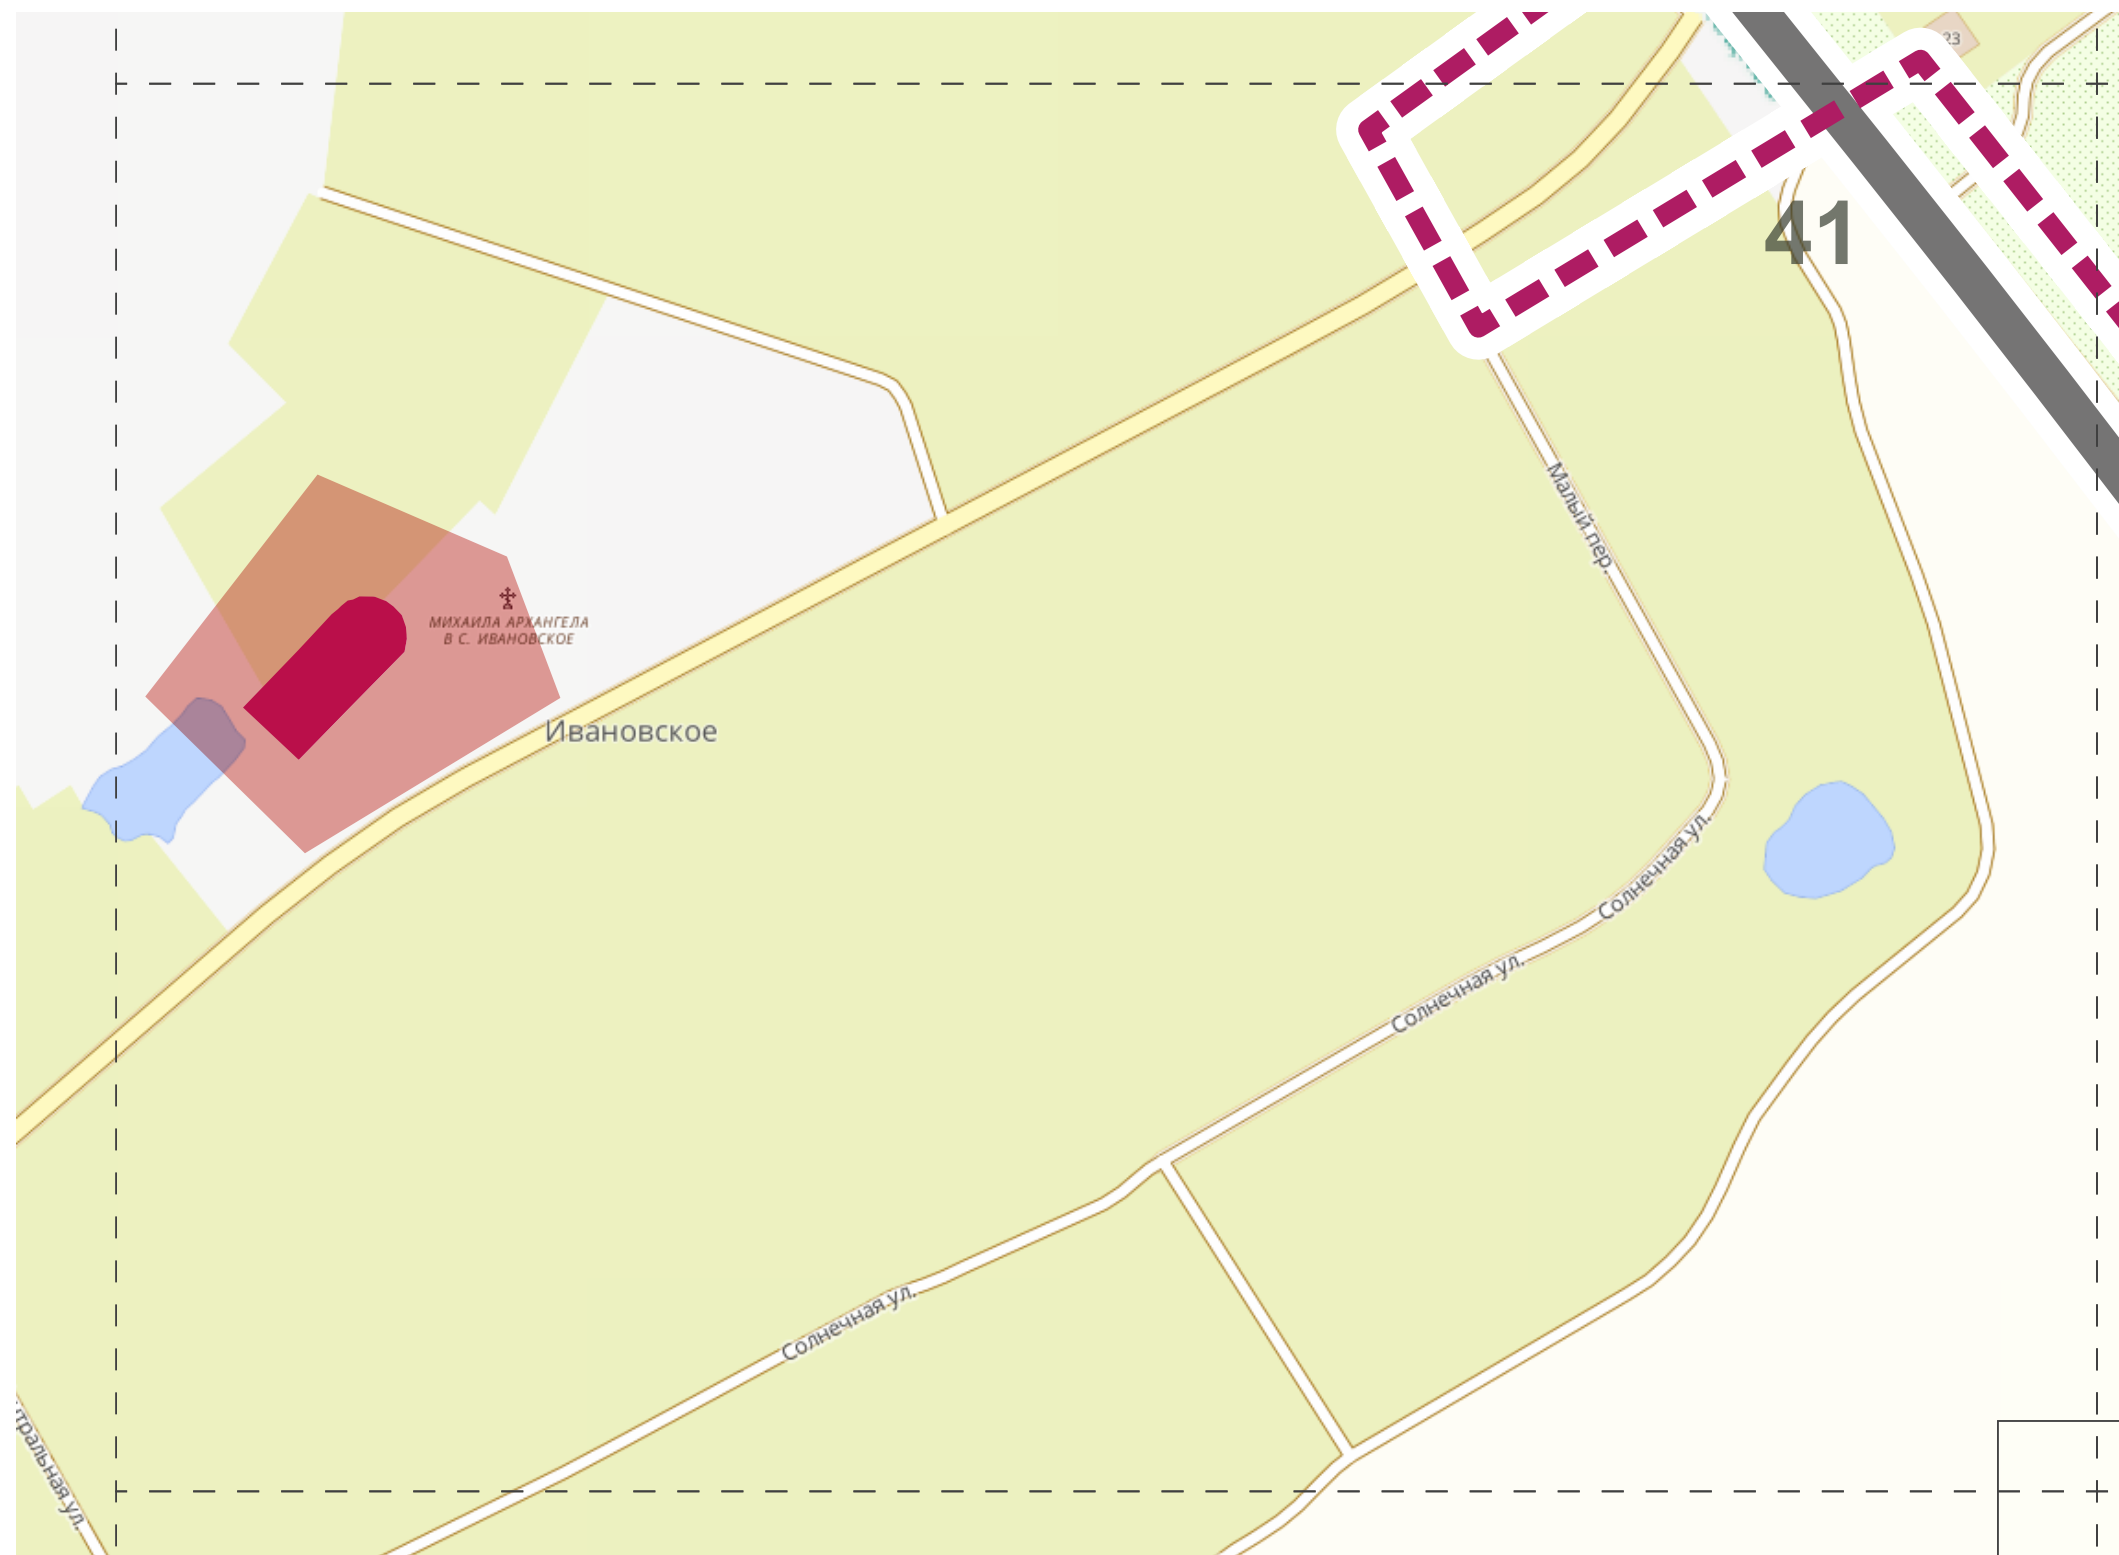

– НОМЕР РАМКИ
НА СИТУАЦИОННОМ ПЛАНЕ

■ - Конструкция, расположенная на земле
административного владения

Положение рамки на ситуационном плане



РАСПОЛОЖЕНИЕ РЕКЛАМНЫХ И ИНФОРМАЦИОННЫХ КОНСТРУКЦИЙ




— НОМЕР РАМКИ
НА СИТУАЦИОННОМ ПЛАНЕ

■ - Конструкция, расположенная на земле
административного владения

Положение рамки на ситуационном плане



РАСПОЛОЖЕНИЕ РЕКЛАМНЫХ И ИНФОРМАЦИОННЫХ КОНСТРУКЦИЙ

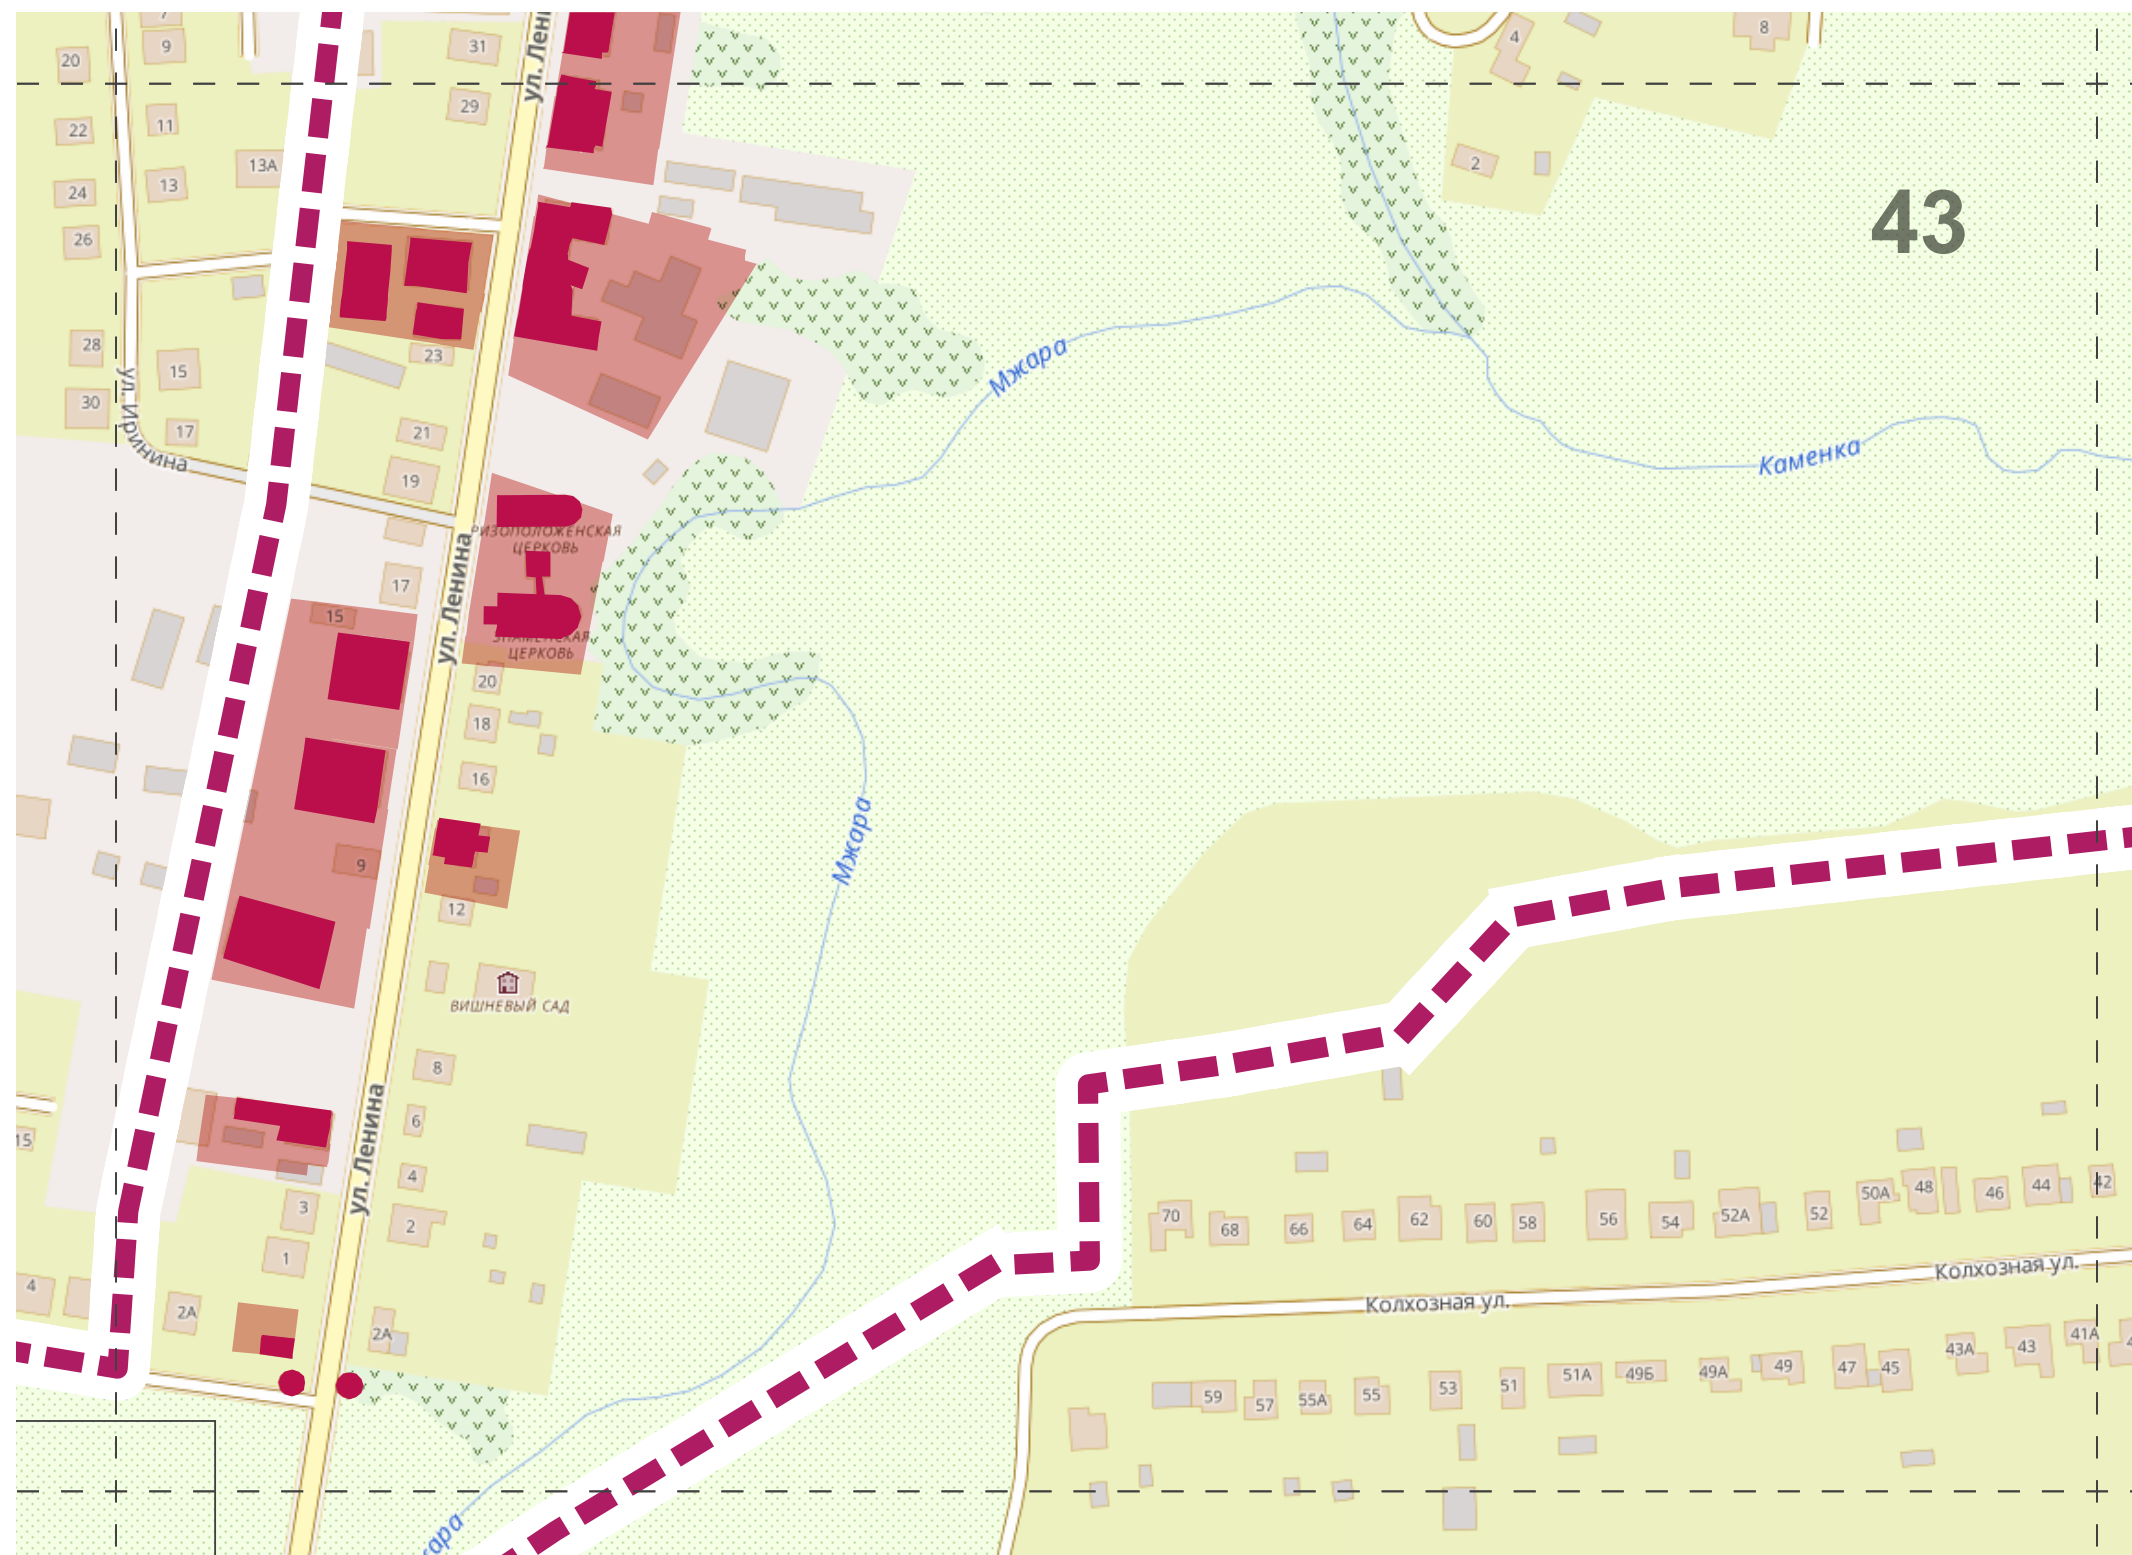


— НОМЕР РАМКИ
НА СИТУАЦИОННОМ ПЛАНЕ

■ - Конструкция, расположенная на земле
административного владения

Положение рамки на ситуационном плане



РАСПОЛОЖЕНИЕ РЕКЛАМНЫХ И ИНФОРМАЦИОННЫХ КОНСТРУКЦИЙ

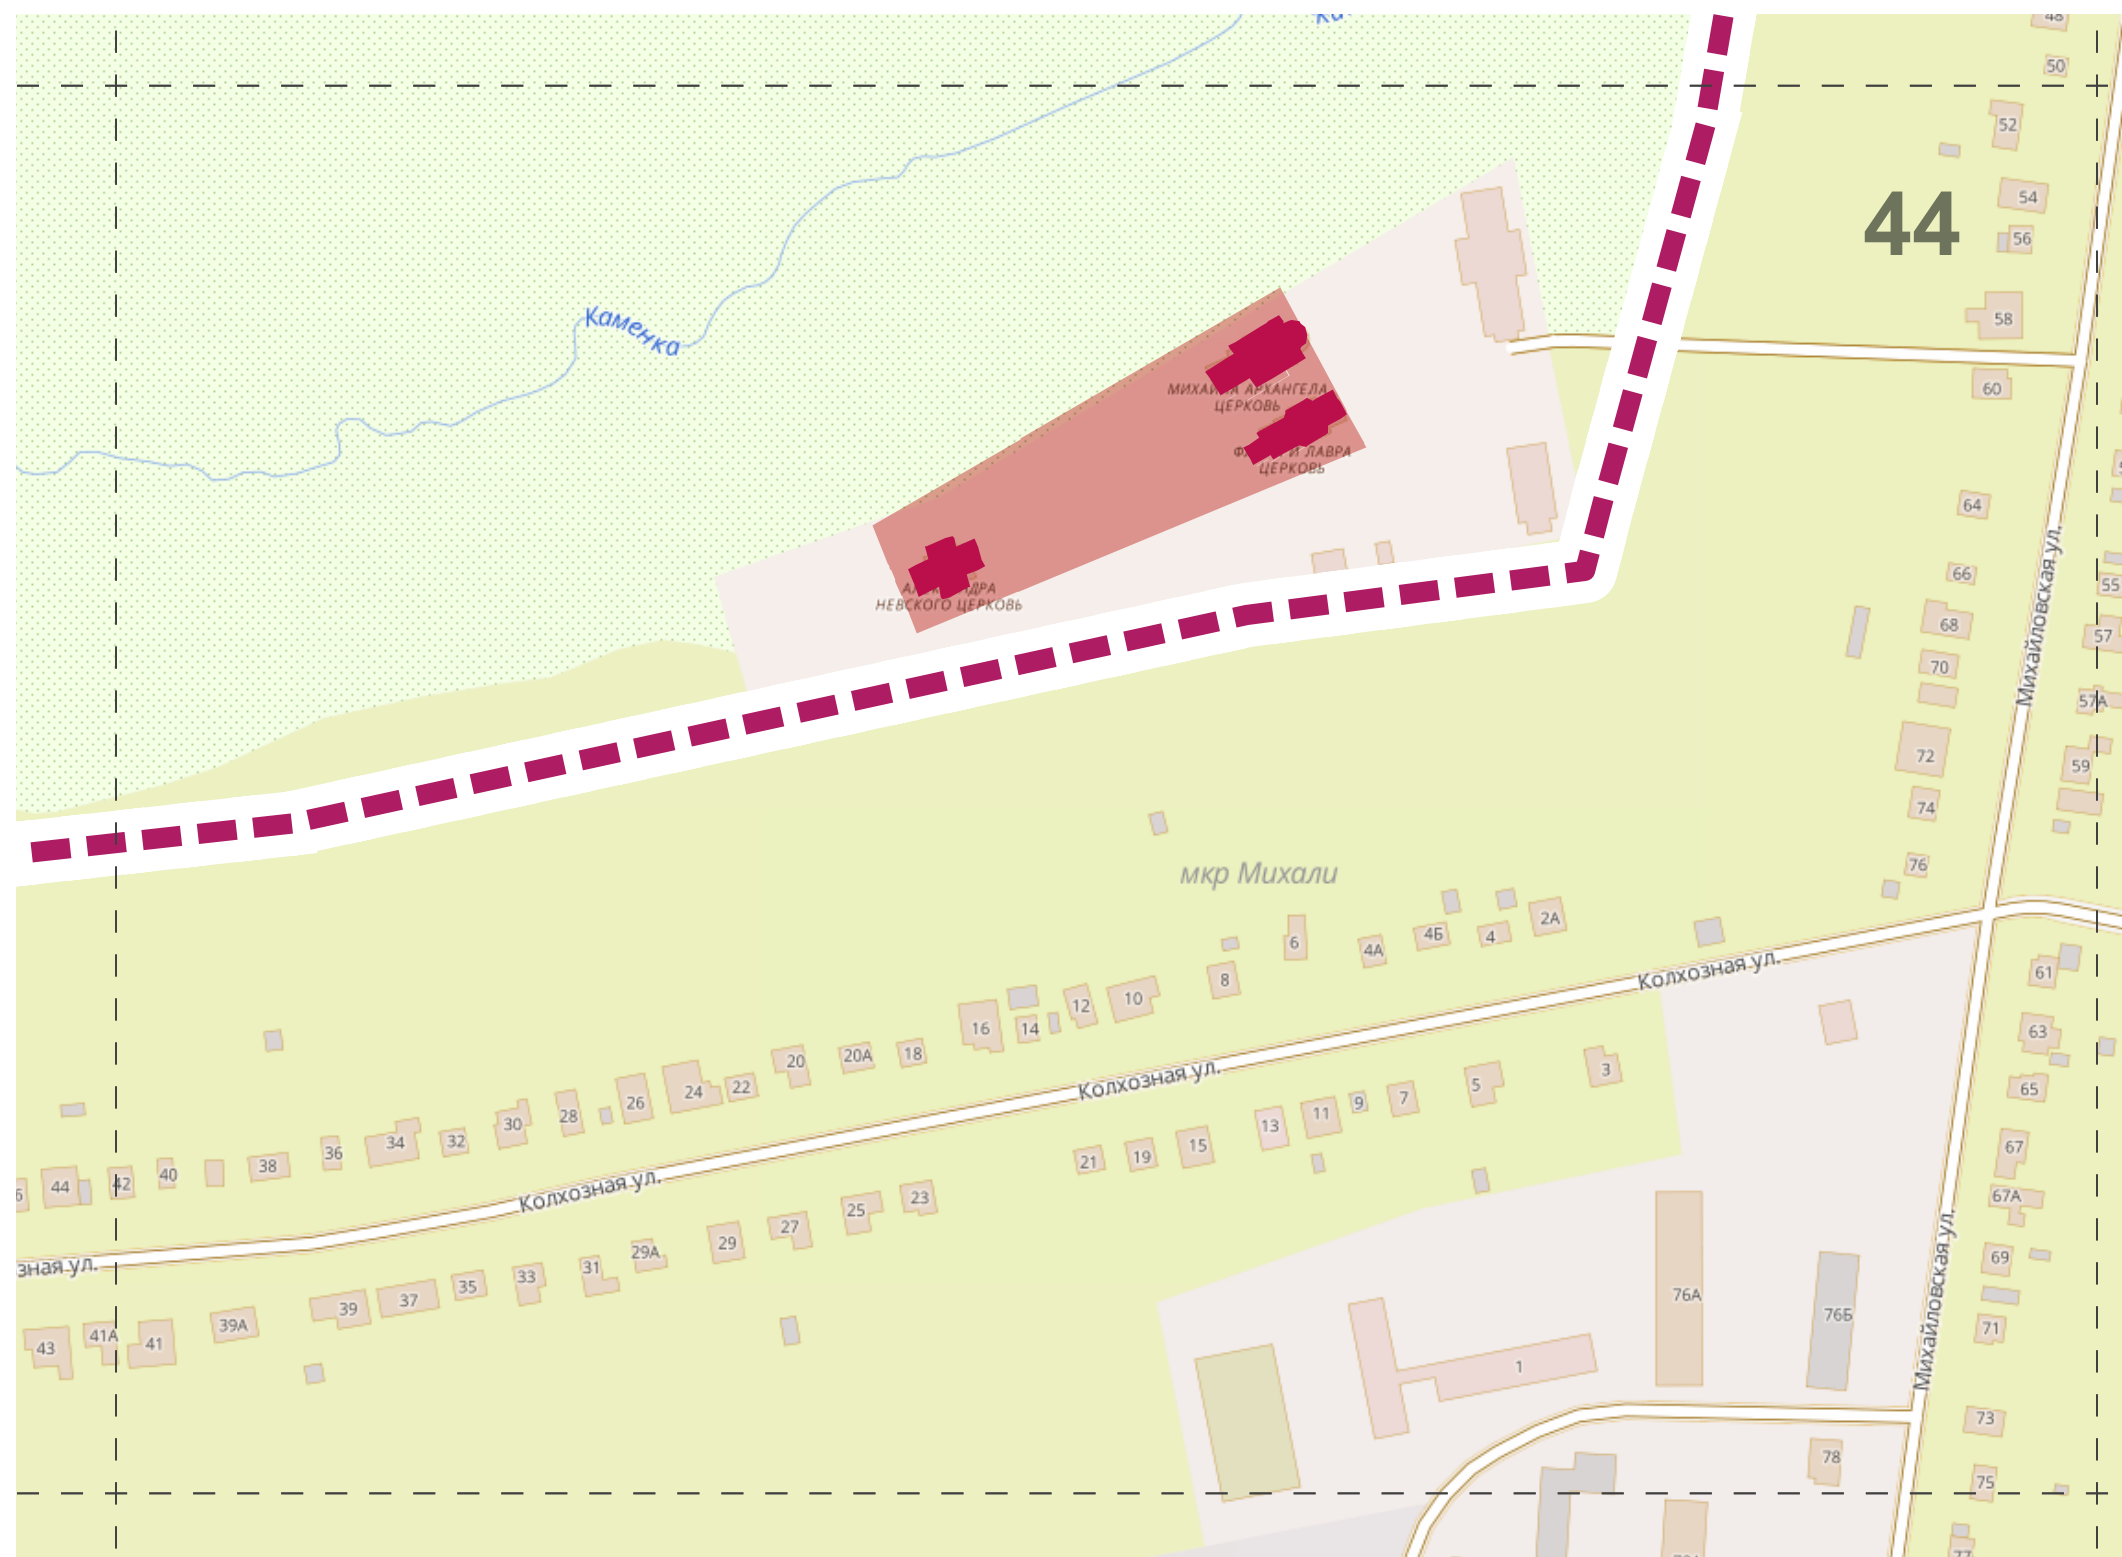

— НОМЕР РАМКИ
НА СИТУАЦИОННОМ ПЛАНЕ

Положение рамки на ситуационном плане



РАСПОЛОЖЕНИЕ РЕКЛАМНЫХ И ИНФОРМАЦИОННЫХ КОНСТРУКЦИЙ



РАСПОЛОЖЕНИЕ РЕКЛАМНЫХ И ИНФОРМАЦИОННЫХ КОНСТРУКЦИЙ



— НОМЕР РАМКИ
НА СИТУАЦИОННОМ ПЛАНЕ

Положение рамки на ситуационном плане



РАСПОЛОЖЕНИЕ РЕКЛАМНЫХ И ИНФОРМАЦИОННЫХ КОНСТРУКЦИЙ



– НОМЕР РАМКИ
НА СИТУАЦИОННОМ ПЛАНЕ

■ - Конструкция, расположенная на земле
административного владения

Положение рамки на ситуационном плане

