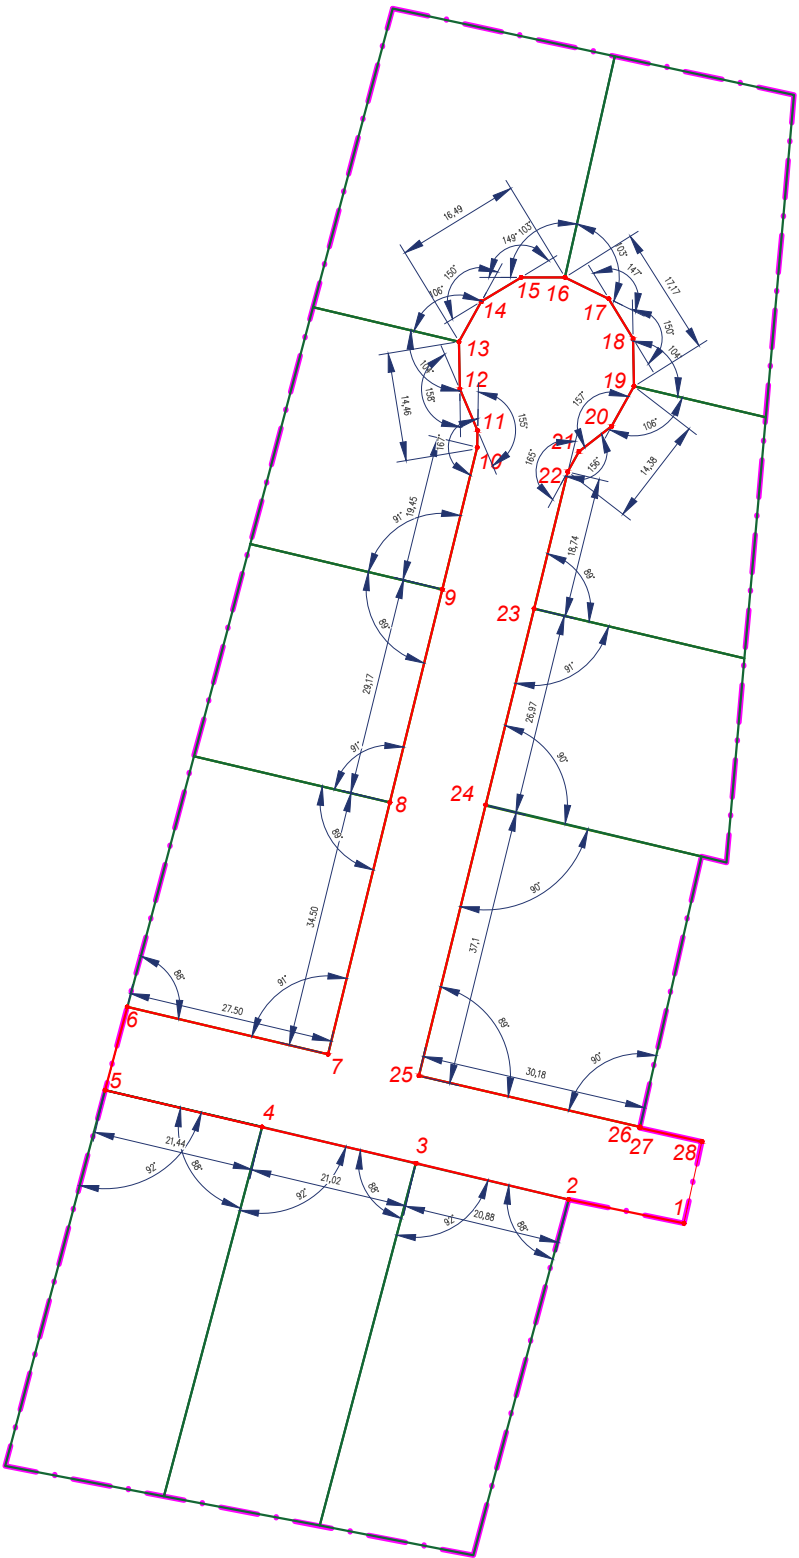


РАЗБИВОЧНЫЙ ЧЕРТЕЖ КРАСНЫХ ЛИНИЙ
М 1:1000

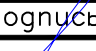

ВЕДОМОСТЬ КООРДИНАТ ПОВОРОТНЫХ ТОЧЕК
КРАСНЫХ ЛИНИЙ

наименование участка	Точки красных линий	Координаты X	точек Y
	1	198913.68	226008.73
	2	198916.85	225993.39
	3	198921.67	225973.07
	4	198926.48	225952.60
	5	198931.40	225931.74
	6	198942.46	225934.68
	7	198936.16	225961.38
	8	198969.65	225969.62
	9	198997.98	225976.58
	10	199016.87	225981.22
	11	199019.13	225981.27
	12	199024.59	225978.92
	13	199030.91	225978.81
33:05:114101:2574	14	199036.25	225981.77
и	15	199039.47	225987.08
33:05:114101:2575	16	199039.47	225992.90
	17	199036.62	225998.73
	18	199031.31	226001.96
	19	199025.00	226002.07
	20	199019.66	225999.10
	21	199016.32	225994.76
	22	199013.61	225993.27
	23	198995.42	225988.79
	24	198969.24	225982.33
	25	198933.30	225973.47
	26	198926.50	226002.87
	27	198926.37	226002.84
	28	198924.56	226011.12



Условные обозначения:

- границы землепользования (площадь участка 1,30 га)
- проектируемые красные линии
- тротуар
- улицы, проезды
- 30 номер поворотной точки красных линий

						17-2019-ППТ			
						"Проект планировки и проект межевания территории земельных участков с кадастровыми номерами 33:05:114101:2574 и 33:05:114101:2575 для индивидуальной жилой застройки в с. Суромна Суздальского района Владимирской области"			
Изм.	Кол.уч.	Лист	№ док.	Подпись	Дата	Проект планировки. Утверждаемая часть.	Стадия	Лист	Листов
Ген. директор	Малинов С.В.				2019		П	2	6
Выполнил	Мамкина С.В.								
						Разбивочный чертеж красных линий М 1:1000	ООО "Ингеопроект"		