









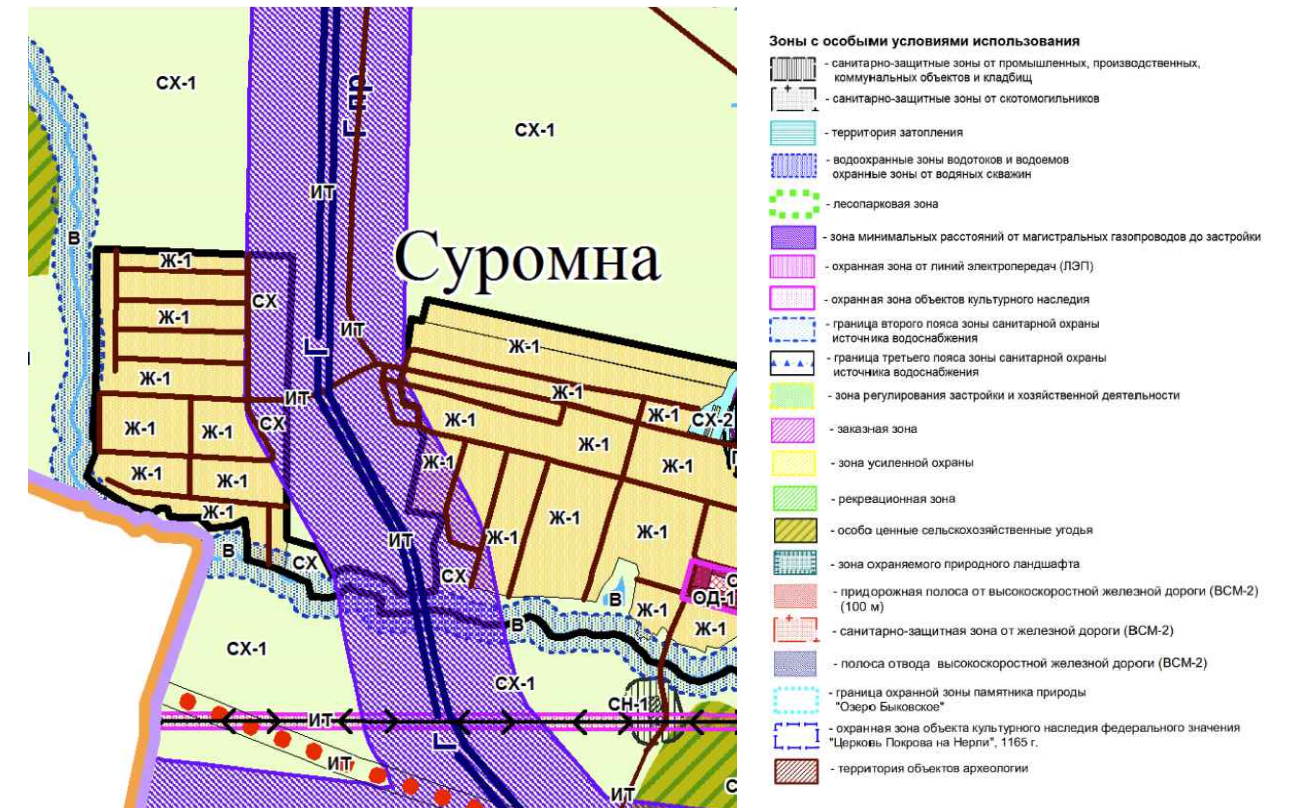

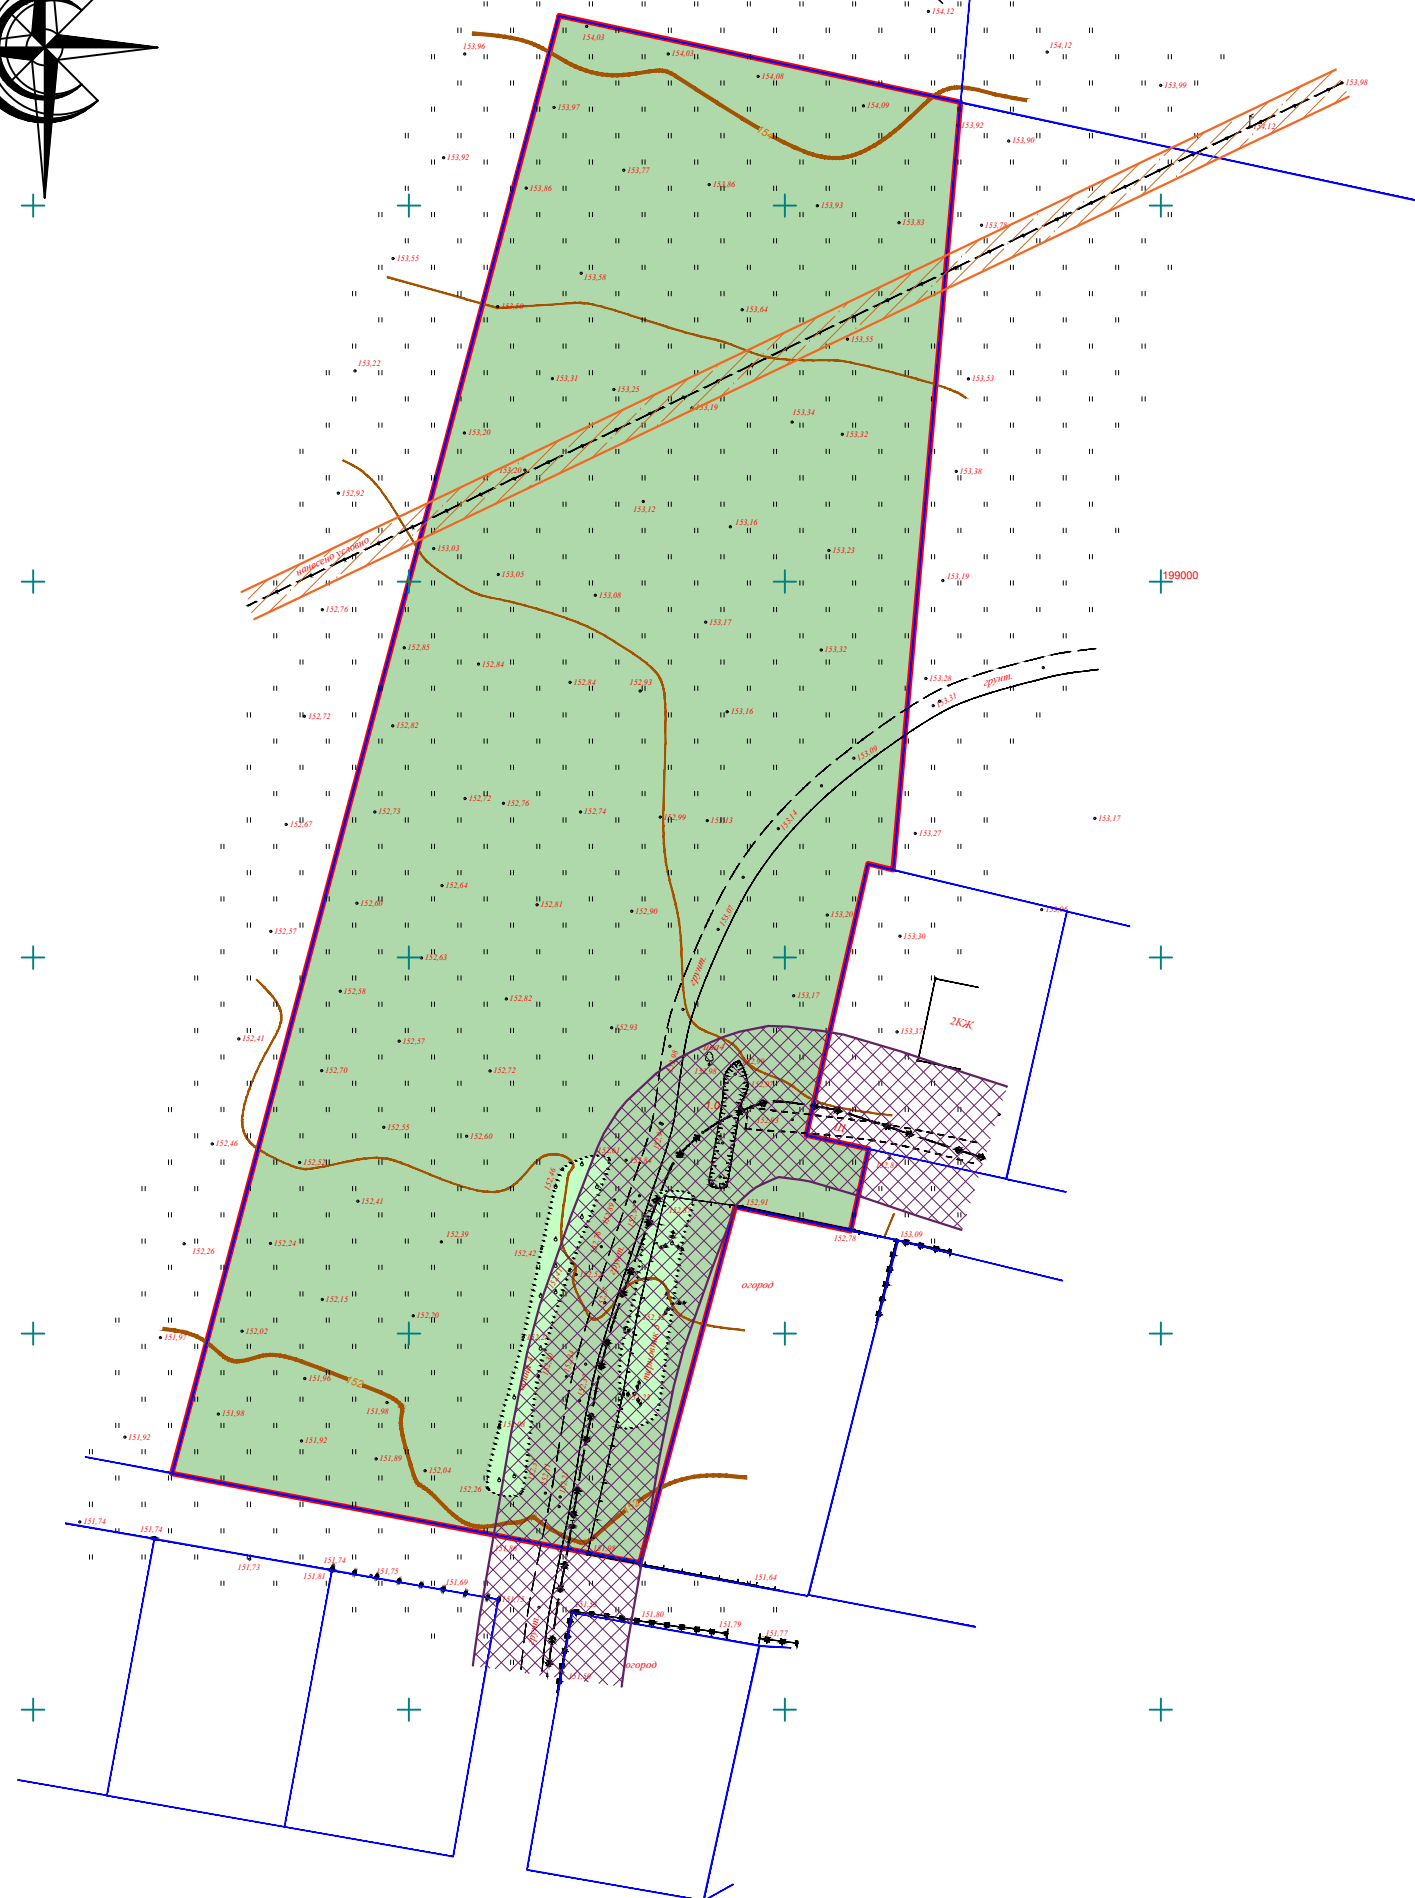




A compass rose with a stylized 'C' above it, indicating the direction of the C-axis.

[illegible]

Инженерное оборудование (сети):

- | | | | |
|---|--------------------------------------|---|---------------------------|
|  | рельеф |  | связь |
|  | поле |  | ЛЭП-10 кВ |
|  | автомобильные дороги |  | охранная зона линии связи |
|  | грунтовые дороги |  | охранная зона ЛЭП-10 кВ |
|  | откосы | | |
|  | граница земельного участка(из ЕГРН) | | |
|  | кадастровый номер земельного участка | | |
- 33.005.114.101.2574

						17–2019–ППТ			
						"Проект планировки и проект межевания территории земельных участков с кадастровыми номерами 33:05:114101:2574 и 33:05:114101:2575 для индивидуальной жилой застройки в с. Суромна Суздальского района Владимирской области"			
Изм.	Кол.уч.	Лист	№ док.	Подпись	Дата				
Ген. директор	Малинов С.В.				2019	Проект планировки территории. Материалы по обоснованию.	Стация	Лист	Листов
ГАП							П	4	5
ГИП									
Выполнил	Мамкина С.В.					Схема границ зон с особыми условиями использования территории (схема планировочных ограничений) М 1:1000	ООО "Ингеопроект"		

Формат А3х1