
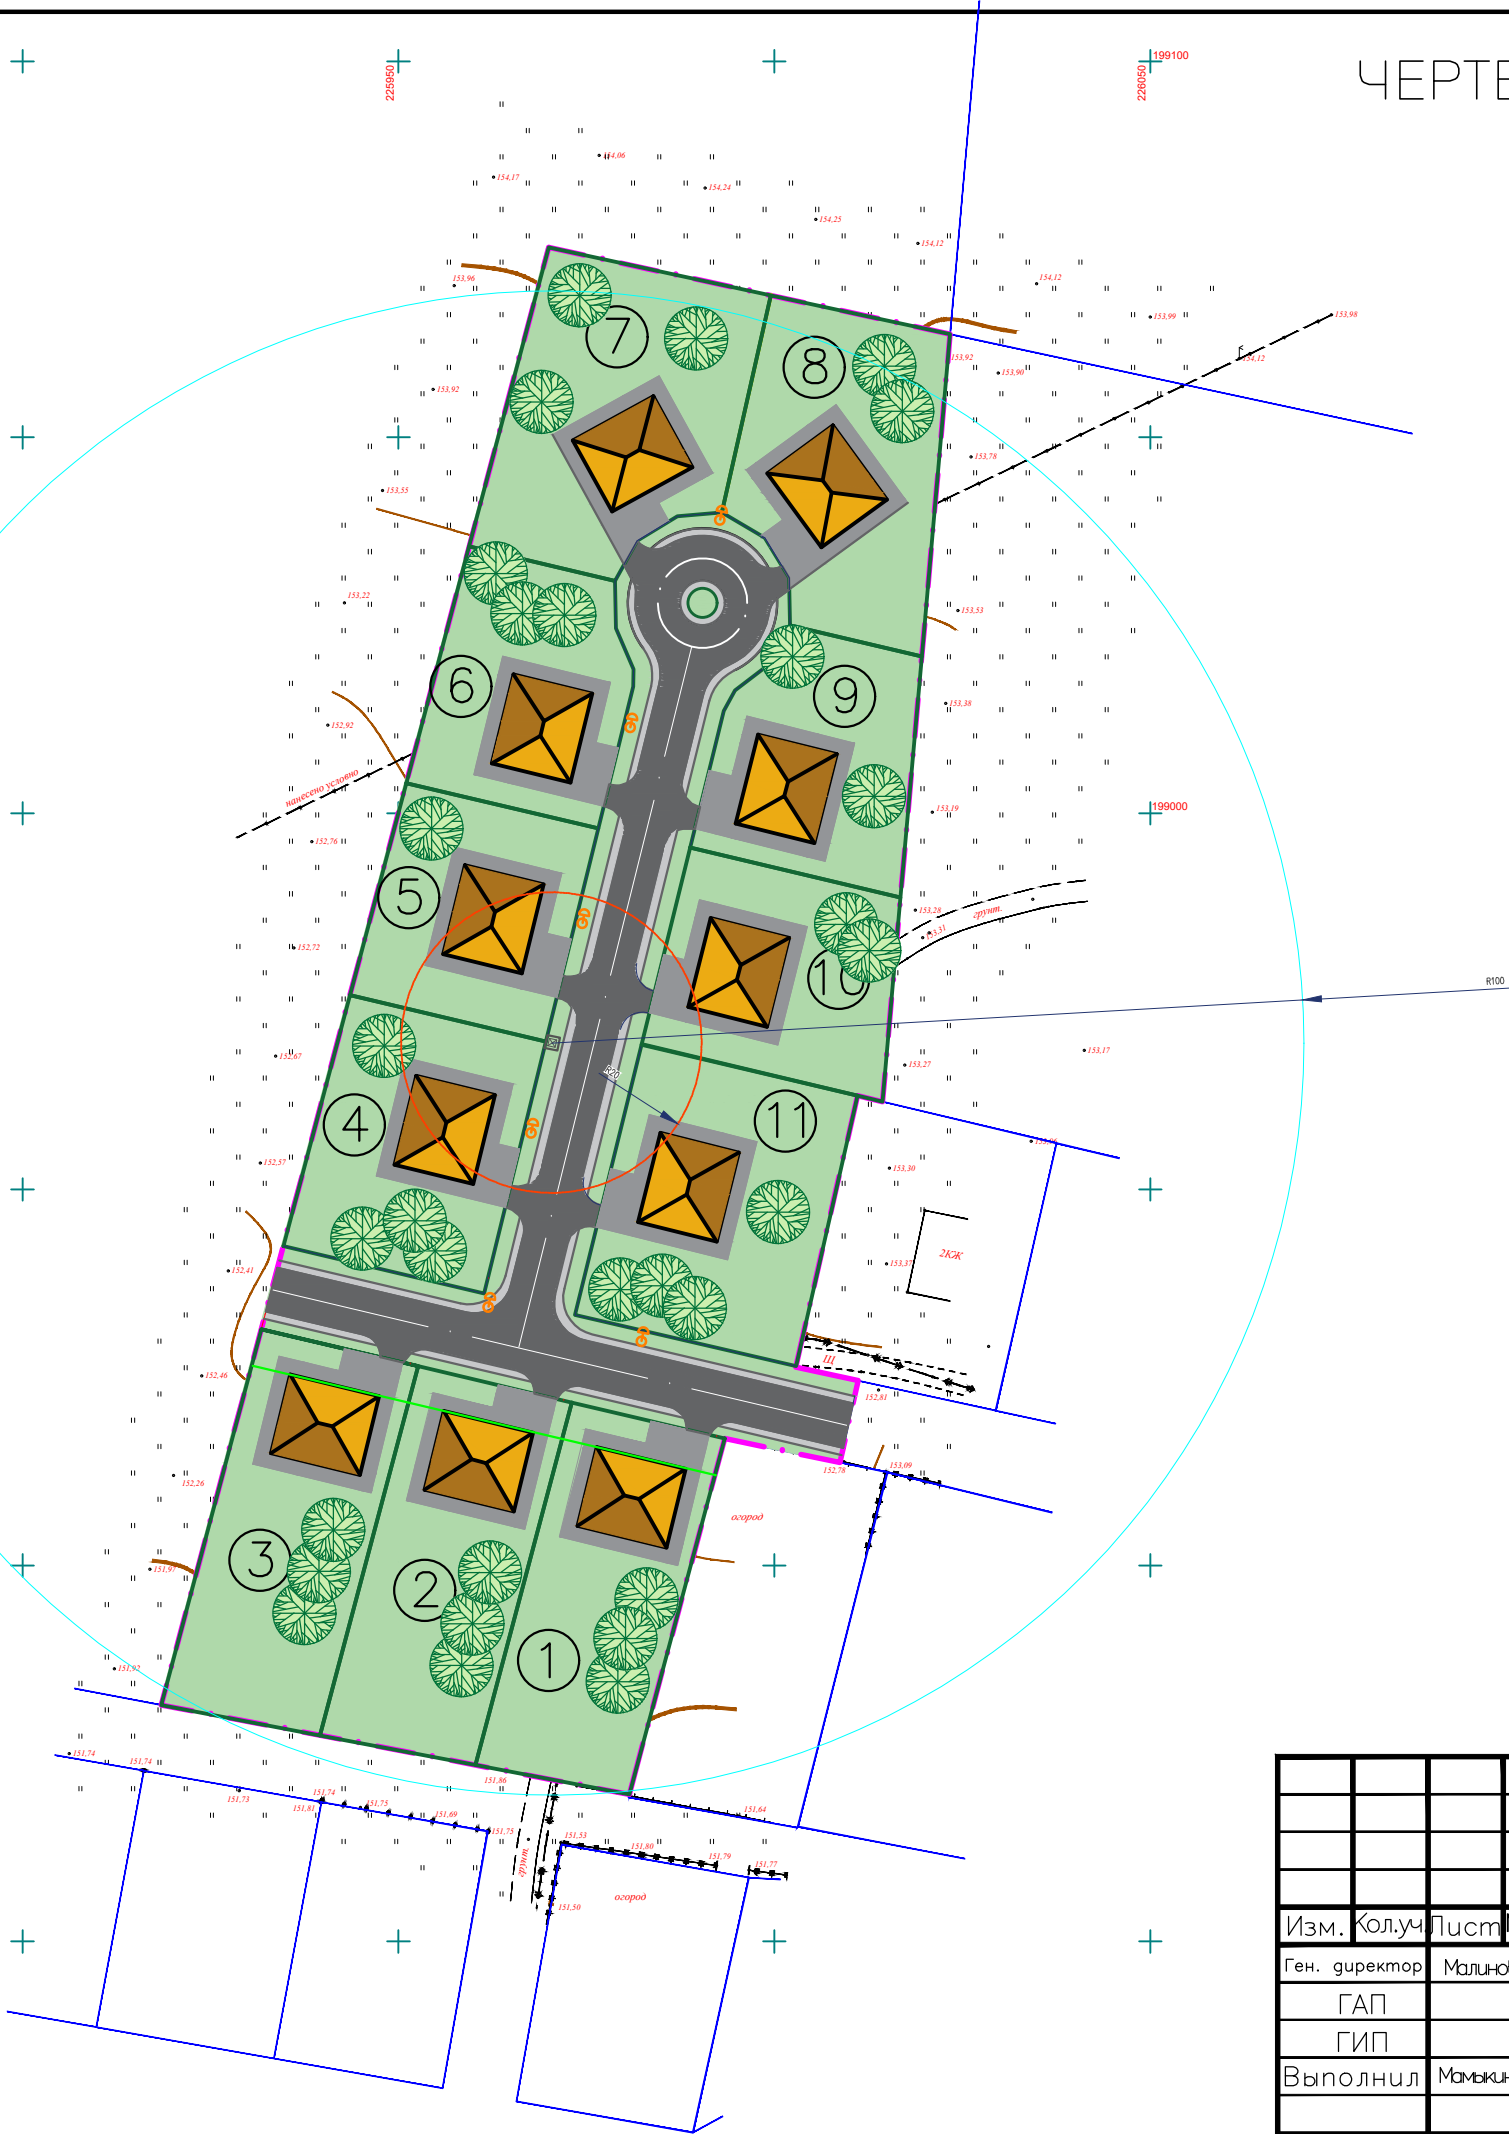


ЧЕРТЕЖ БЛАГОУСТРОЙСТВА И ОЗЕЛЕНЕНИЯ

М 1:1000

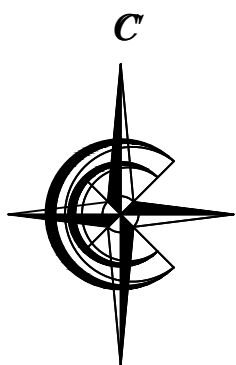

Условные обозначения:

- границы землепользования (площадь участка 1,30 га)
- проектируемые красные линии
- линия жилой застройки
- границы участков
- номер участков
- территория участков
- озеленение общего пользования
- тротуар
- улицы, проезды
- жилые дома
- кустарник
- деревья
- мусорный контейнер
- мощение

- уличные фонари
- радиус обслуживания мусорного контейнера – 100 м
- радиус обслуживания мусорного контейнера – 20 м

Согласовано

| | | | | | | | |
|------|---|-------|-------|--------|-------|------|---|
| Изм. | № | полн. | Подп. | и дата | Взам. | инв. | № |
| | | | | | | | |

| | | | | | |
|---|--------------|------|--------|---------|-------------------|
| 17-2019-ППТ | | | | | |
| "Проект планировки и проект межевания территории земельных участков с кадастровыми номерами 33:05:114101:2574 и 33:05:114101:2575 для индивидуальной жилой застройки в с. Суромна Суздальского района Владимирской области" | | | | | |
| Изм. | Колуч | Лист | № док. | Подпись | Дата |
| Ген. директор | Малинов С.В. | | | | 2019 |
| ГАП | | | | | |
| ГИП | | | | | |
| Выполнил | Мамкина С.В. | | | | |
| Проект планировки. Утверждаемая часть. | | | | | Стадия |
| Чертеж благоустройства и озеленения М 1:1000 | | | | | Лист |
| | | | | | Листов |
| | | | | | 000 "Ингеопроект" |