


Раздел 4

План границ объекта

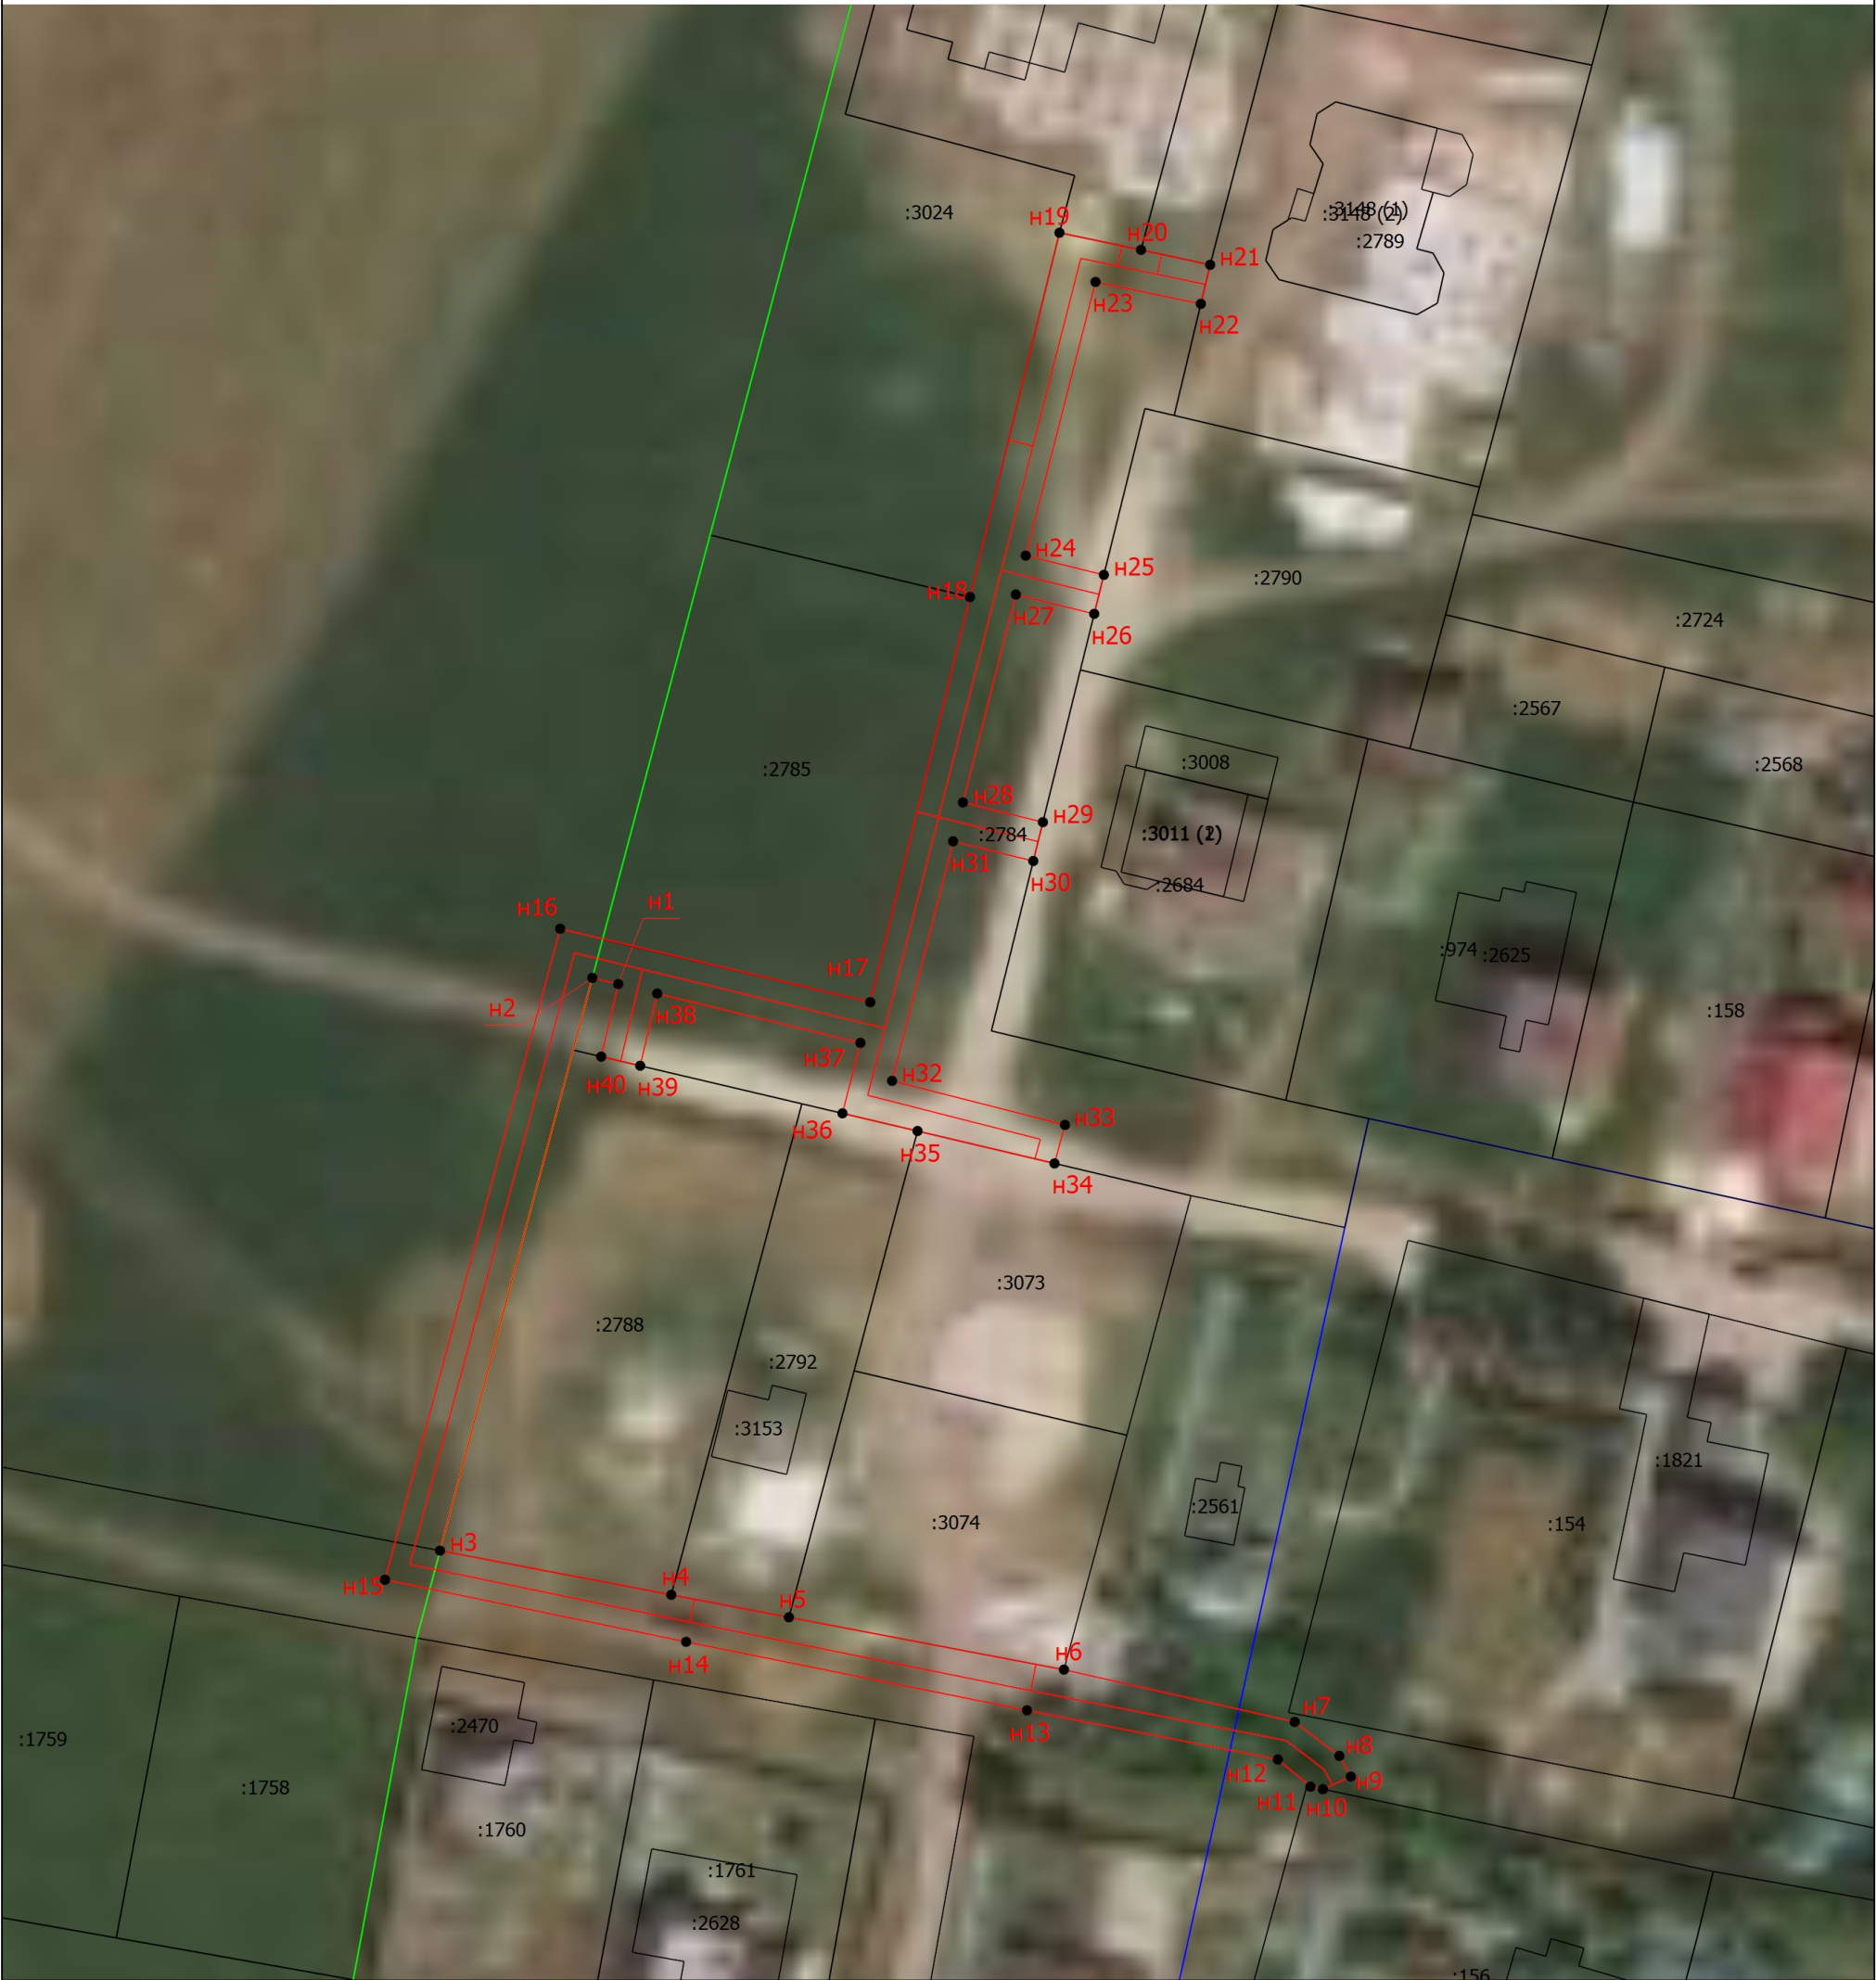

Масштаб 1:700

- Условные обозначения
- Граница публичного сервитута
 - н1** - Обозначение новой характерной точки
 - Вновь образованная часть границы, сведения о которой достаточны для определения ее местоположения
 - :154** - Кадастровый номер земельного участка
 - Часть контура, образованного проекцией существующего наземного конструктивного элемента здания, сооружения, объекта незавершенного строительства
 - Граница кадастрового квартала
 - Граница населенного пункта
 - Граница муниципального образования
 -

Подпись _____

Дата "____" "____" ____ г.

Место для оттиска печати (при наличии) лица, составившего описание местоположения границ объекта